


Uwaga:
Granice pasa drogowego przyjęto na podstawie mapy uzyskanej z zasobów PODGiK.

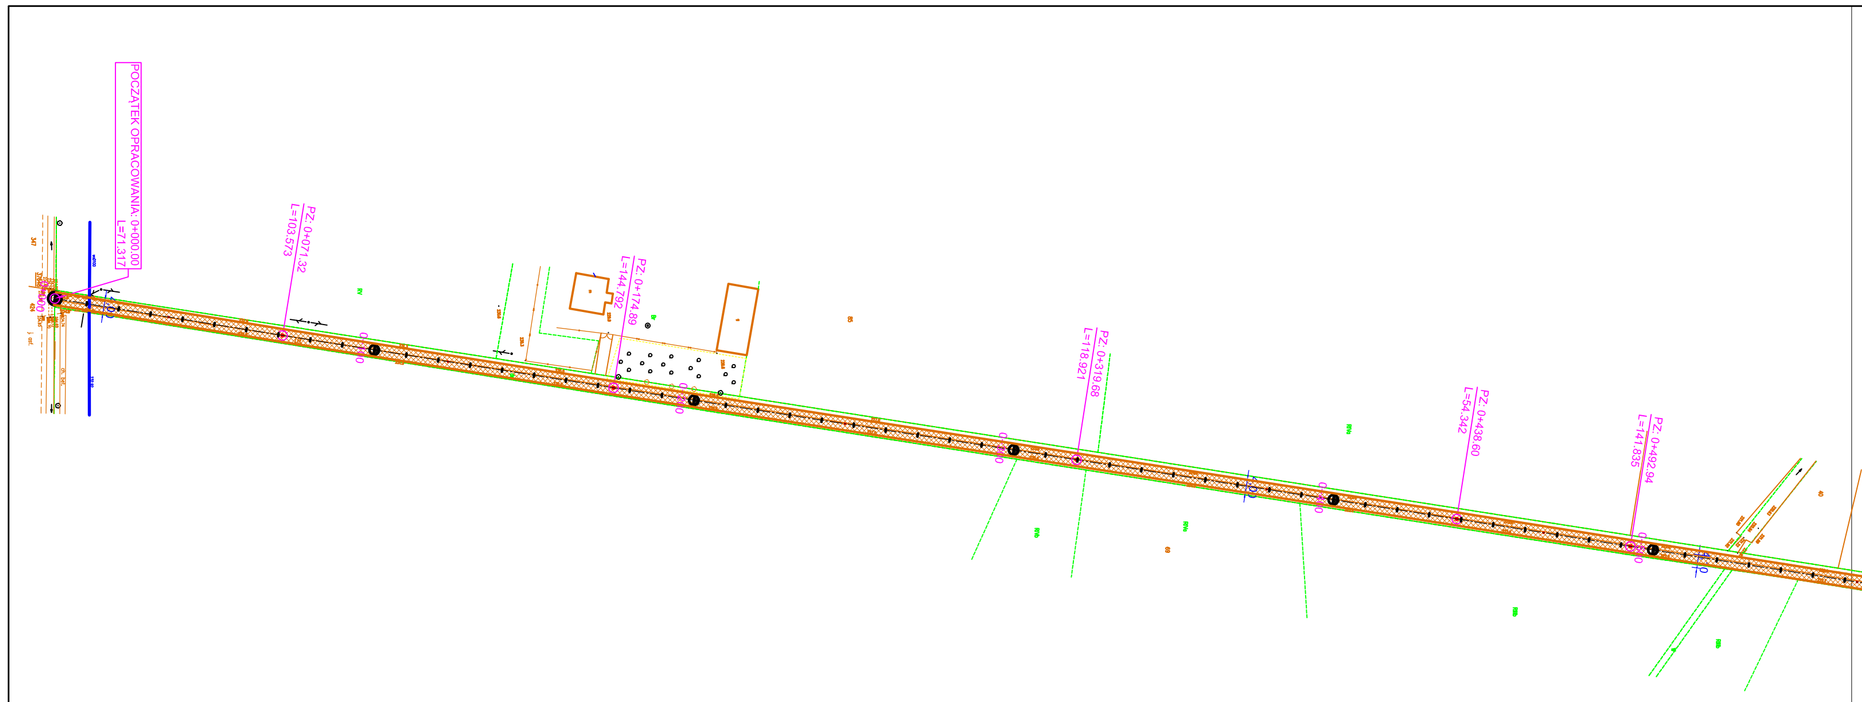


## Legenda

OZNACZENIA OBIEKTÓW BUDOWLANYCH

- droga do przebudowy

OZNACZENIA ELEMENTÓW GEOMETRI DROGI

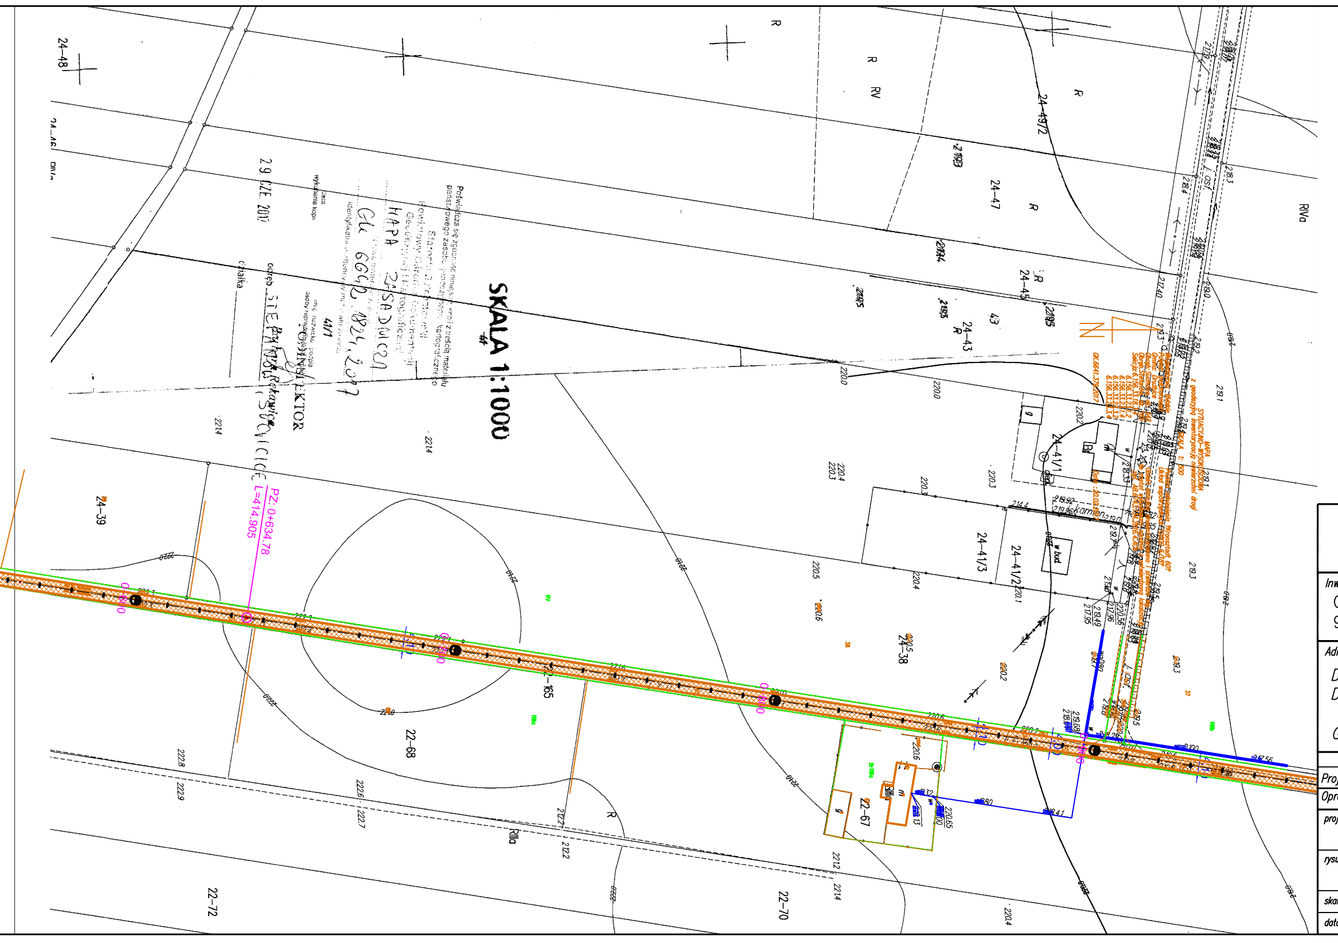PZ - pikieta załamania
PŁK - początek łuku kołowego
KŁK - konlec łuku kołowego
R - promień łuku
L - długość prostej


Usługi Projektowe i Nadzór w Budownictwie
GRZEGORZ RUDZKI
97-330 Sulejów ul. Góra Strzelecka 18


Inwestor:
Gmina Drużbice
97-403 Drużbice 77A

Adres inwestycji:
Działka nr ewid. 165 obręb 22 Stefanów
Działka nr ewid. 343 obręb 24 Suchcice

Gmina Drużbice

| | Imię i Nazwisko | Uprawnienia | Data | Podpis |
|---|---|---|---|---|
| Projektował: | mgr inż. Grzegorz Rudzki | NB.N.7342/22/98 | | |
| Opracował: | Damian Hryniszyn | | | |

projekt: Przebudowa drogi Pole Sucheckie

rysunek: Projekt zagospodarowania terenu
Pikietaż od 0+000,00 do 0+900,00m

| skala: | 1:1000 | format: | A3+ | typ/Arkusz | Rewizja |
|---|---|---|---|---|---|
| data: | 08-2017 | projekt: | | D-01 | |