


Pikietaż 0+503,77 do 0+523,08 m  
Pikietaż 0+760,52 do 0+776,10 m  
Pikietaż 3+299,19 do 3+322,25 m

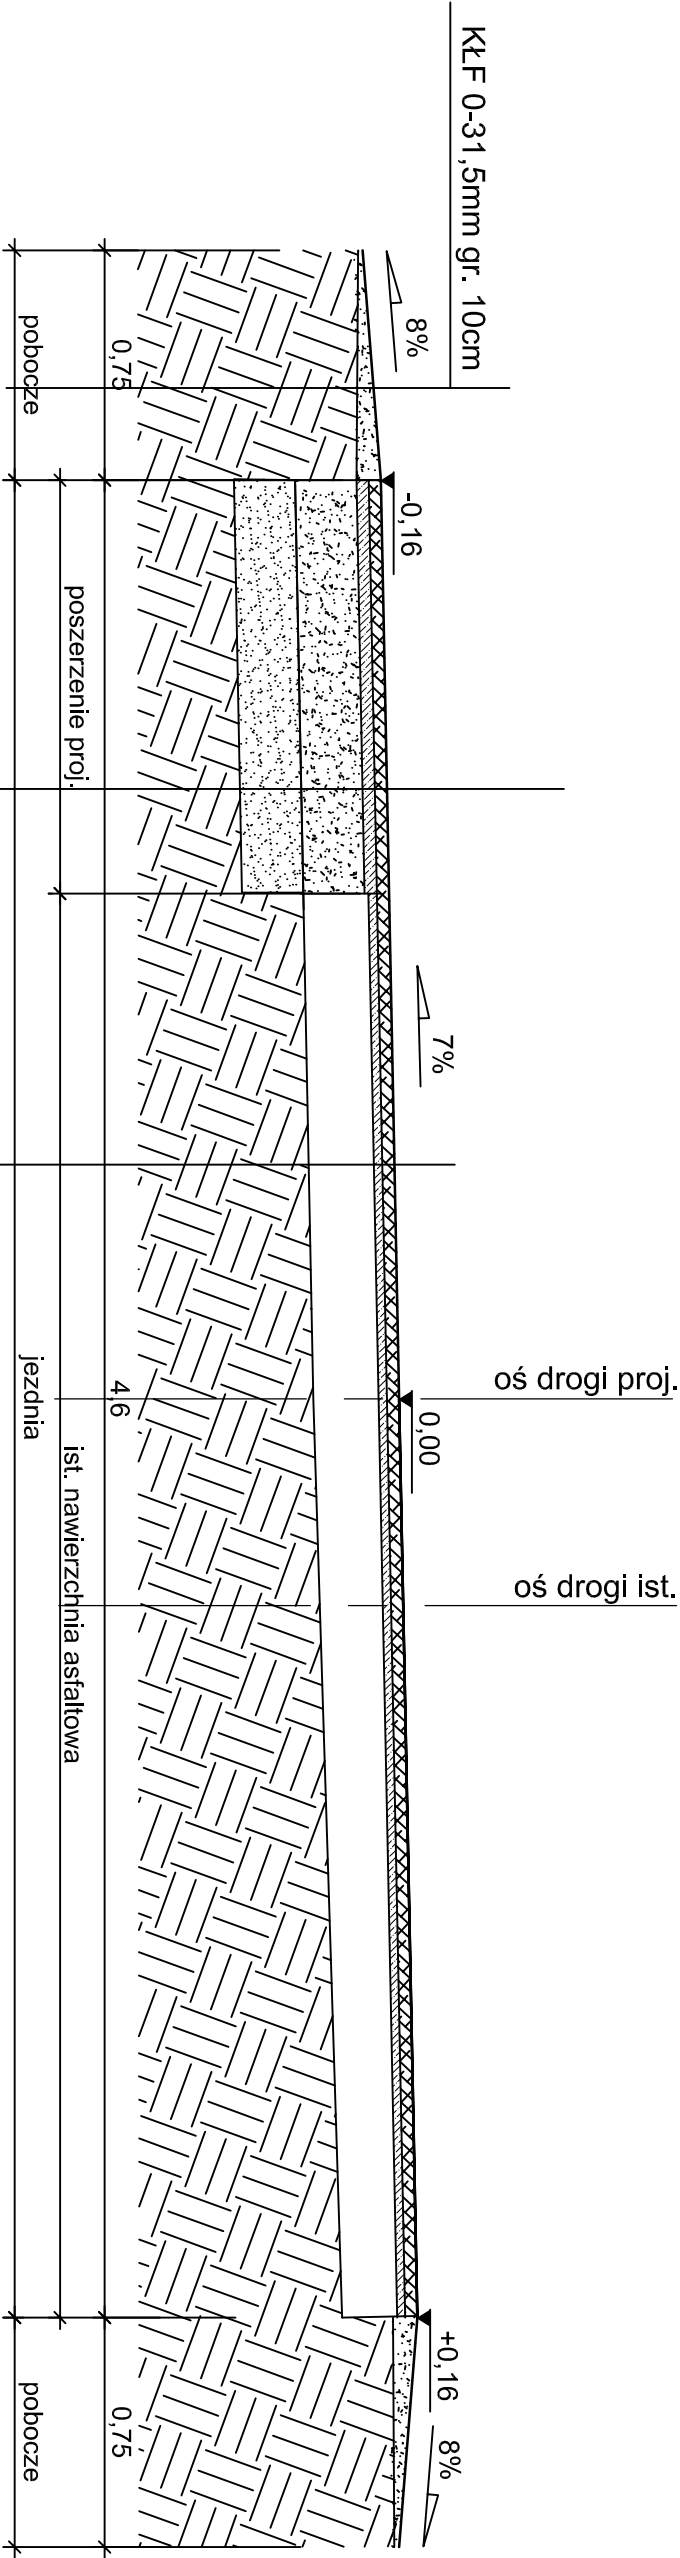

WARSTWA ŚCIERALNA Z BA gr. 4cm
WARSTWA WIĄŻĄCA ( WYRÓWNAWCZA) Z BA 4cm
PODBUDOWA KŁSM FRAKCJI 0-31,5mm gr. 25cm
PODBUDOWA Z PŚ ZAGĘSZCZONEGO gr. 10cm

WARSTWA ŚCIERALNA Z BA gr. 4cm
WARSTWA WIĄŻĄCA ( WYRÓWNAWCZA) Z BA 75kg/m2
ISTNIEJĄCA NAWIERZCHNIA BITUMICZNA
ISTNIEJĄCA PODBUDOWA Z KRUSZYWA ŁAMANEGO



Usługi Projektowe i Nadzór w Budownictwie  
GRZEGORZ RUDZKI  
97-330 Sulejów ul. Góra Strzelecka 18

Investor:  
Gmina Drużbice  
97–403 Drużbice 77

Adres inwestycji:  
*Działki nr ewid. 477, 253, 254, 198, 197, 154, 15 obręb Podstola–Zalesie*  
*Działki nr ewid. 574, 562, 559, 574, 10/2 obręb Chynów*  
*Działki nr ewid. 85, 79, 76, 64, 65/3, 61, 60, 54, 58, 56, 83, 55, 59 obręb Zabłotów–Janówek*  
*Gmina Drużbice*

	Imię i Nazwisko	Uprawnienia	Data	Podpis
Projektował:	mgr inż. Grzegorz Rudzki	MB.N.7342/22/98		
Opracował:	Marcin Cimciach			

projekt: *Przebudowa drogi Zabłotów – Podstola*  
*Gmina Drużbice*

rysunek: *Przekrój konstrukcyjny II*

skala:	1:25	format:	A3	Typ/Arkusz		Revizja	
data:	11–2016	projekt:				D–11	