


Pikietaż 1+661,62 do 1+716,09 m
Pikietaż 2+868,15 do 2+918,15 m

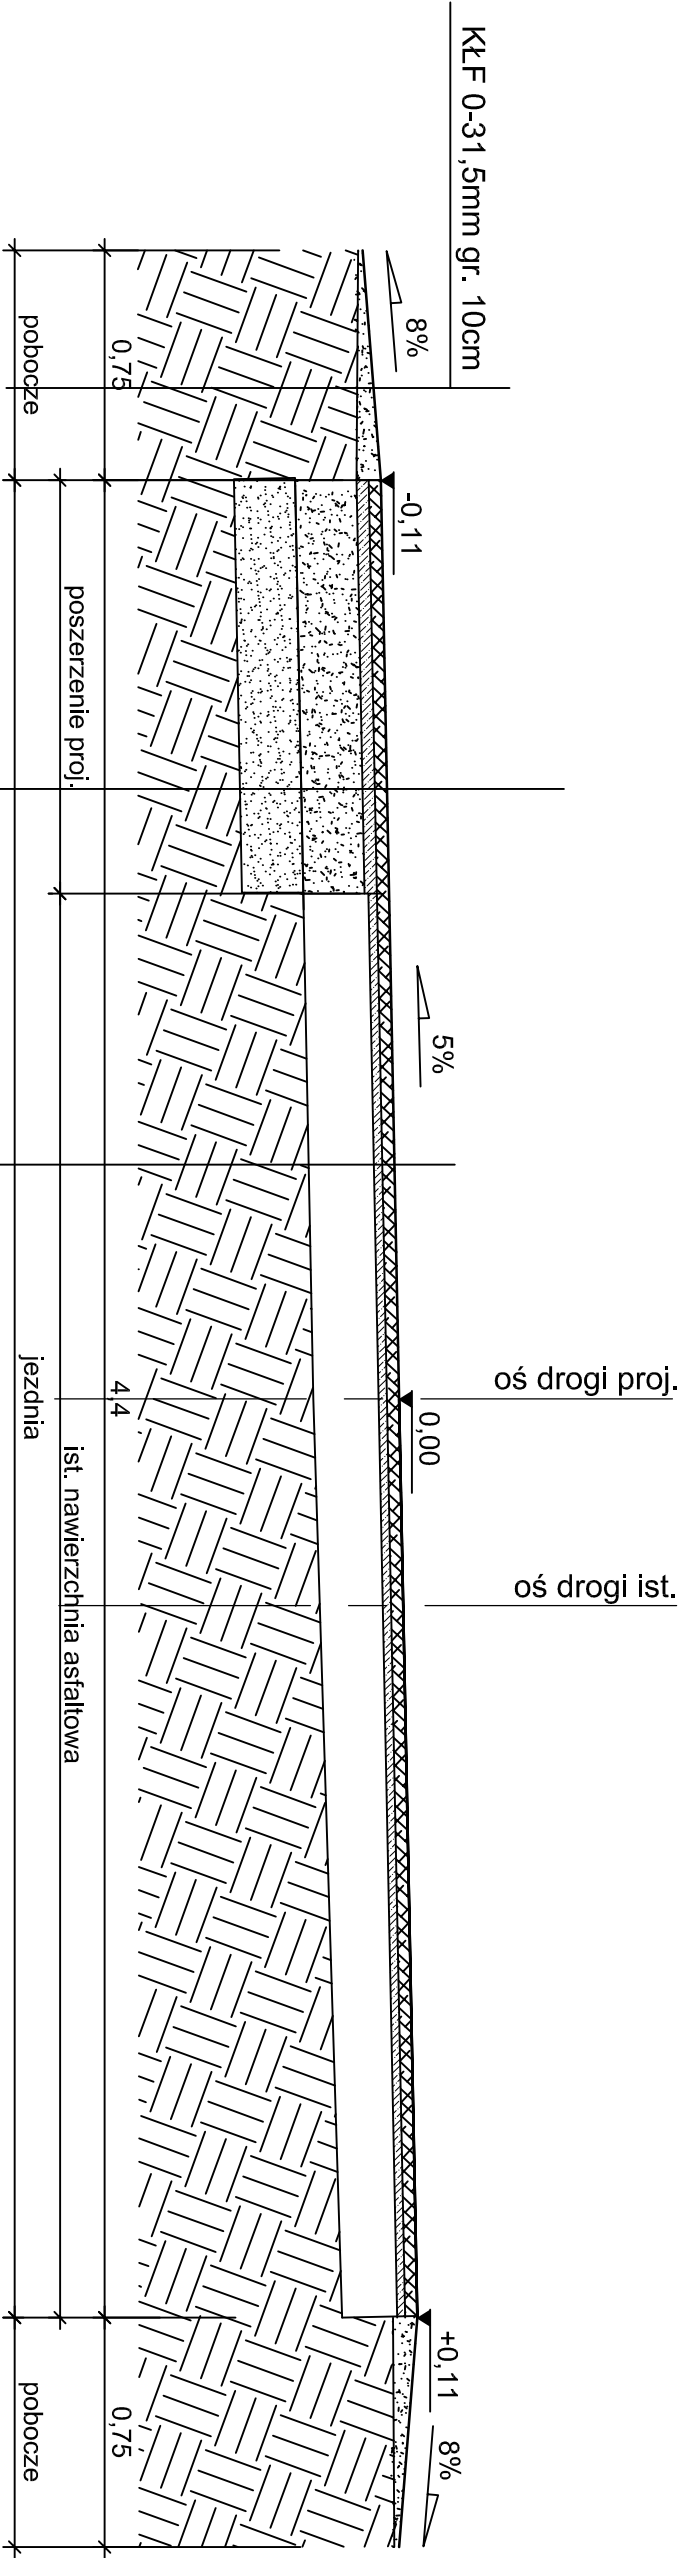

WARSTWA ŚCIERALNA Z BA gr. 4cm
WARSTWA WIĄŻĄCA (WYRÓWNAWCZA) Z BA 4cm
PODBUDOWA KŁ SM FRAKCJI 0-31, 5mm gr. 25cm
PODBUDOWA Z PŚ ZAGĘSZCZONEGO gr. 10cm

WARSTWA ŚCIERALNA Z BA gr. 4cm
WARSTWA WIĄŻĄCA (WYRÓWNAWCZA) Z BA 75kg/m2
ISTNIEJĄCA NAWIERZCHNIA BITUMICZNA
ISTNIEJĄCA PODBUDOWA Z KRUSZYWA ŁAMANEGO



Usługi Projektowe i Nadzór w Budownictwie
GRZEGORZ RUDZKI
97-330 Sulejów ul. Góra Strzelecka 18

Inwestor:
Gmina Drużbice
97–403 Drużbice 77

Adres inwestycji:
Działki nr ewid. 477, 253, 254, 198, 197, 154, 15 obręb Podstola–Zalesie
Działki nr ewid. 574, 562, 559, 574, 10/2 obręb Chynów
Działki nr ewid. 85, 79, 76, 64, 65/3, 61, 60, 54, 58, 56, 83, 55, 59 obręb Zabłotów–Janówek
Gmina Drużbice

	Imię i Nazwisko	Upewnienia	Data	Podpis
Projektował:	mgr inż. Grzegorz Rudzki	MB.N.7342/22/98		
Opracował:	Marcin Cimciach			

projekt: *Przebudowa drogi Zabłotów – Podstola*
Gmina Drużbice

rysunek: *Przekrój konstrukcyjny IV*

skala:	1:25	format:	A3	Typ/Arkusz		Revizja	
data:	11–2016	projekt:				D–13	