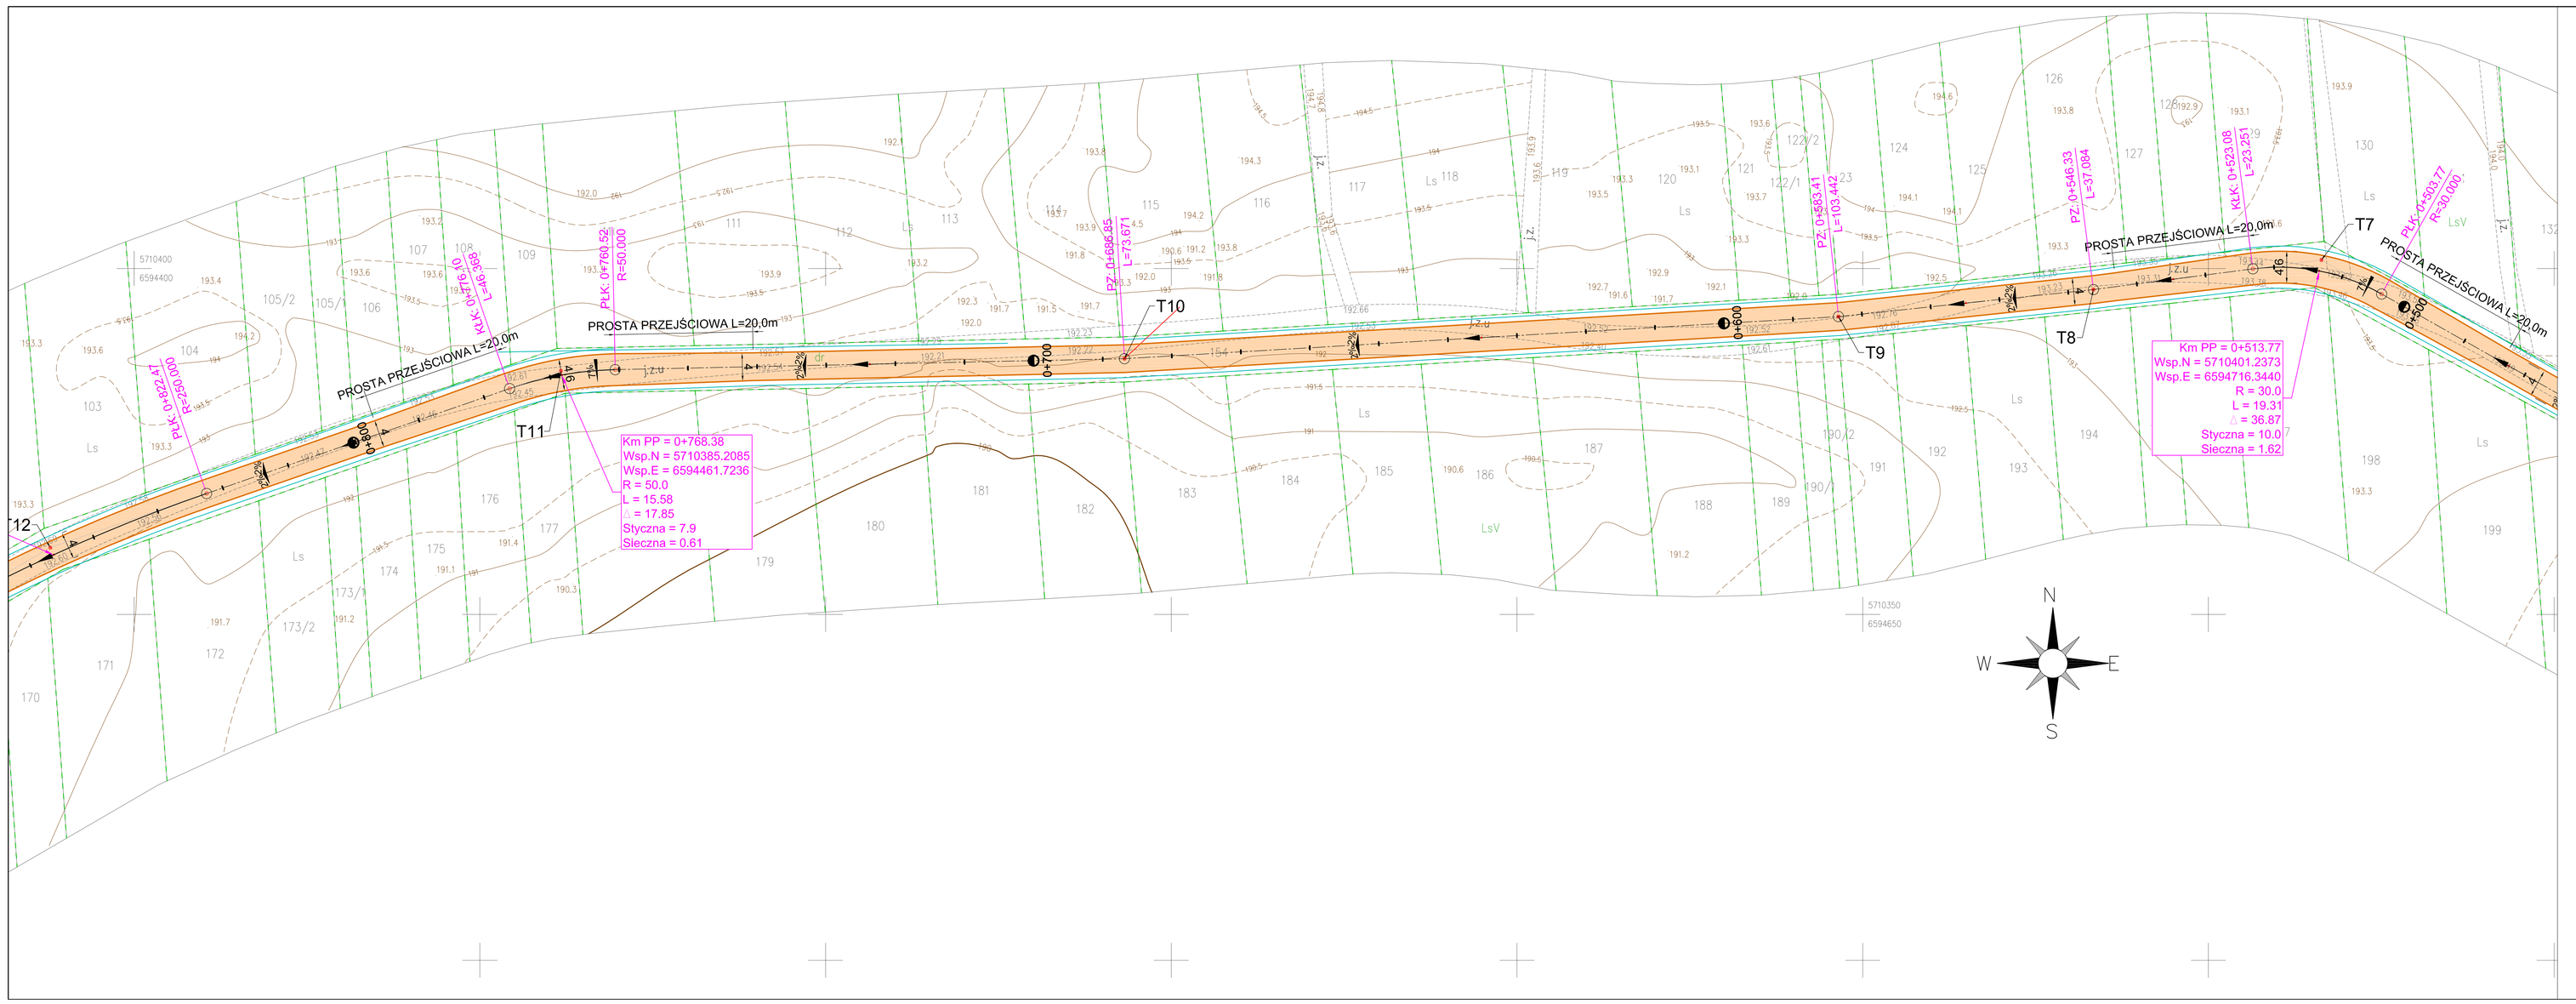

Legenda

OZNACZENIA OBIEKTÓW BUDOWLANYCH

- nawierzchnia jezdni objęta przebudową
- pobocze do przebudowy

OZNACZENIA ELEMENTÓW GEOMETRI DROGI

PZ - pikieta załamania

PŁK - początek łuku kołowego

KŁK - koniec łuku kołowego

R - promień łuku

L - długość prostej

Usługi Projektowe i Nadzór w Budownictwie
GRZEGORZ RUDZKI
97-330 Sulejów ul. Góra Strzelecka 18

Inwestor:
Gmina Drużbice
97-403 Drużbice 77

Adres inwestycji:
Działki nr ewid. 477, 254, 198, 197, 154, 15 obręb Podstoła–Zalesie
Działki nr ewid. 574, 562, 559, 574, 10/2 obręb Chynów
Działki nr ewid. 85, 79, 76, 64, 65/3, 61, 60, 54, 58, 56, 83, 55, 59 obręb Zabiłłów–Janówek
Gmina Drużbice

	Imię i Nazwisko	Uprawnienia	Data	Podpis
Projektował:	mgr inż. Grzegorz Rudzki	NB.IV.7342/22/98		
Opracował:	Marcin Cimcioch			

projekt: *Przebudowa drogi Zabiłłów – Podstoła Gmina Drużbice*

rysunek: *Droga w planie – linia trasowania A 0+500,00 do 0+800,00 m*

skala:	format:	Typ/Arkusz	Rewizja
1:500	A3+	D–2	
data: 11–2016	projekt:		