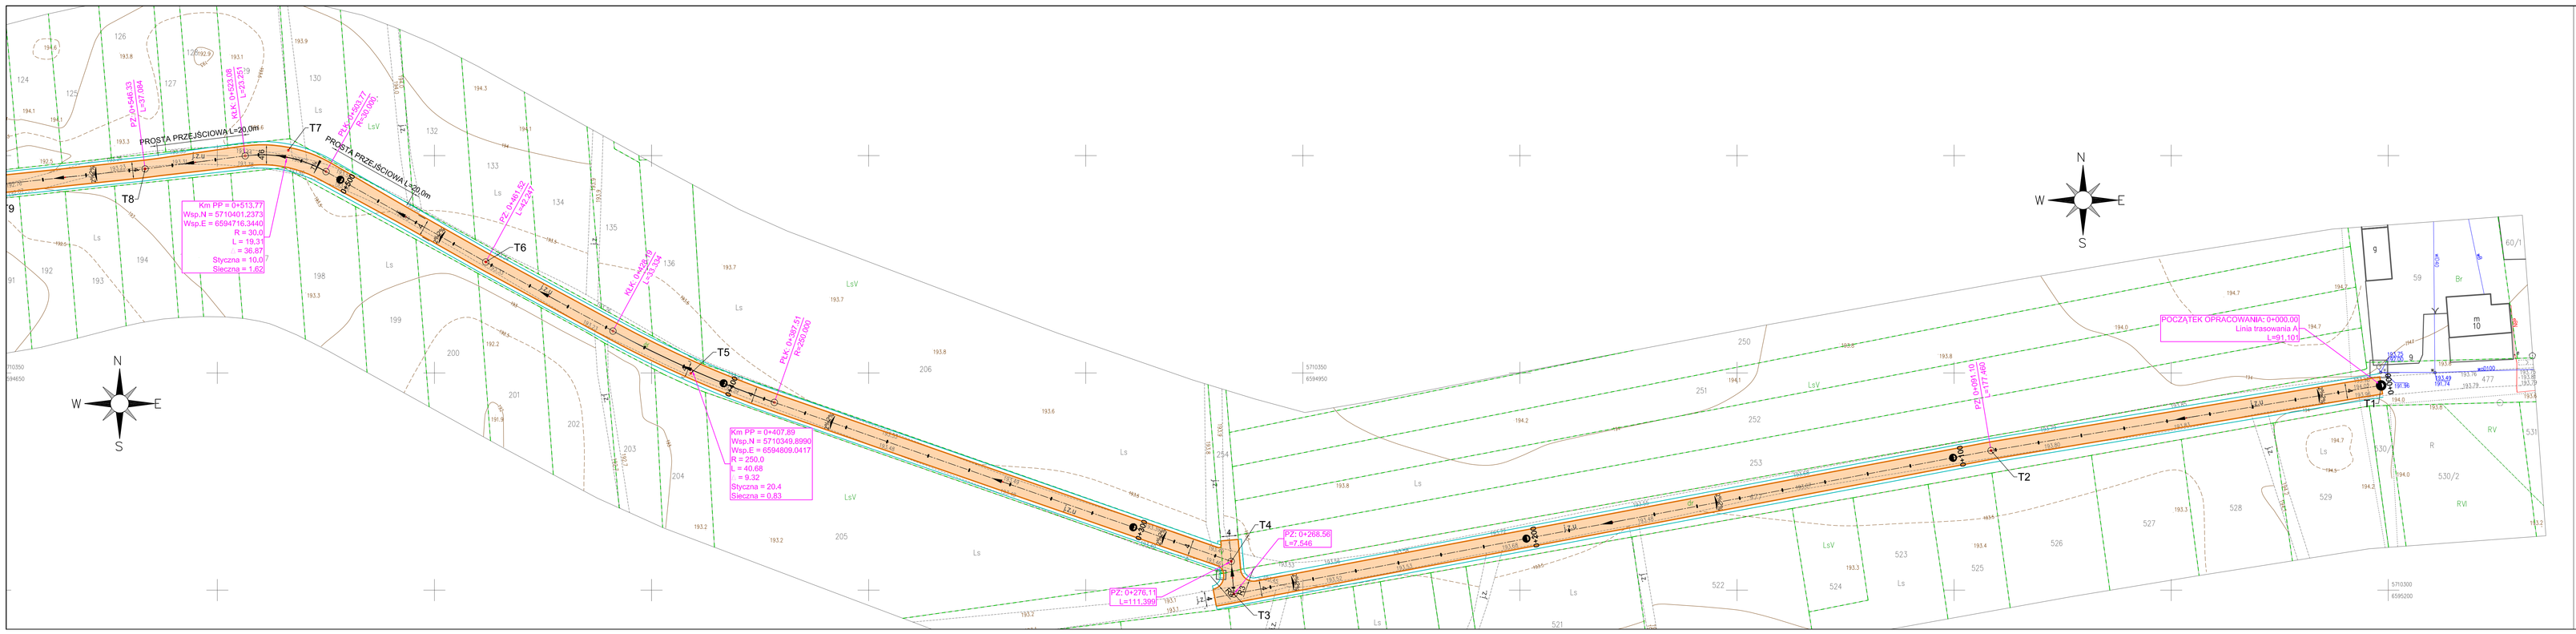


## Legenda

OZNACZENIA OBIEKTÓW BUDOWLANYCH

- nawierzchnia jezdni objęta przebudową
- pobocze do przebudowy

OZNACZENIA ELEMENTÓW GEOMETRI DROGI

- PZ - pikieta załamania
- PŁK - początek łuku kołowego
- KŁK - koniec łuku kołowego
- R - promień łuku
- L - długość prostej


Usługi Projektowe i Nadzór w Budownictwie
GRZEGORZ RUDZKI
97-330 Sulejów ul. Góra Strzelecka 18


Inwestor:
Gmina Druzbice
97-403 Druzbice 77

Adres inwestycji:
Działki nr ewid. 477, 254, 198, 197, 154 obręb Podstota-Zalesie
Działki nr ewid. 574, 562, 559, 574, 10/2 obręb Chynów
Działki nr ewid. 85, 79, 76, 64, 65/3, 61, 60, 54, 58, 56, 83, 55, 59 obręb Zabiłłów-Janówek
Gmina Druzbice

| | Imię i Nazwisko | Uprawnienia | Data | Podpis |
|---|---|---|---|---|
| Projektował: | mgr inż. Grzegorz Rudzki | NB/W/1343/22/98 | | |
| Opracował: | Marcin Cimoch | | | |

projekt: Przebudowa drogi Zabiłłów – Podstota Gmina Druzbice

rysunek: Droga w planie – linia traswowania A 0+000,00 do 0+500,00 m

| skala: | 1:500 | format: | A3+ | Typ/Arkusz | Rewizja |
|---|---|---|---|---|---|
| data: | 11-2016 | projekt: | | D-1 | |