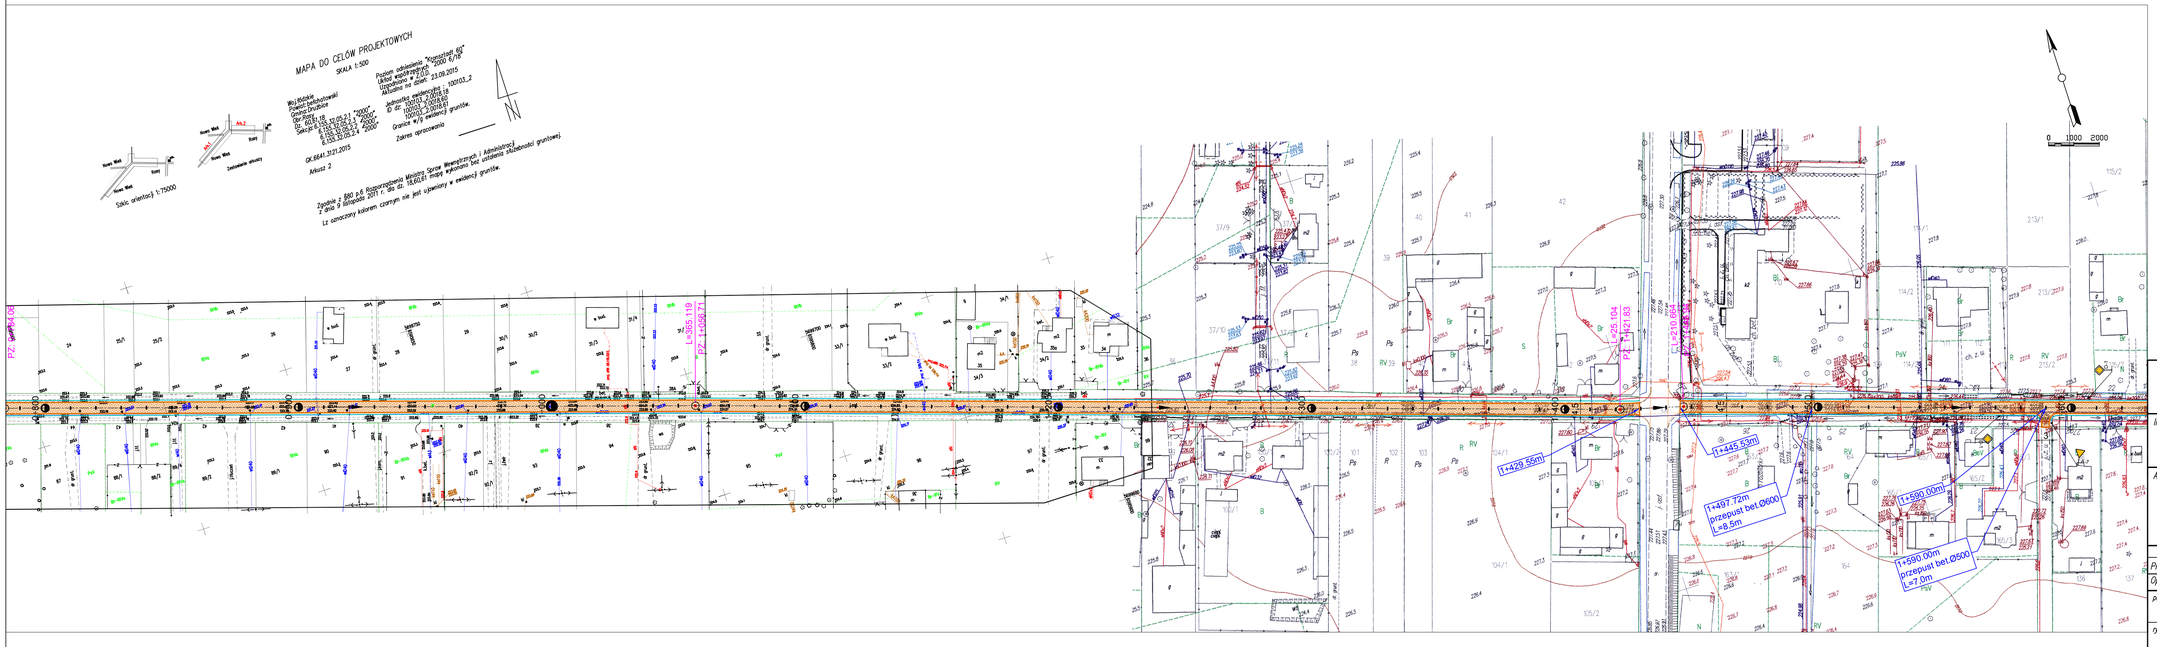


# Legenda

OZNACZENIA OBIEKTÓW BUDOWLANYCH

- nawierzchnia jezdni objęta przebudową
- pobocze do przebudowy

OZNACZENIA ELEMENTÓW GEOMETRI DROGI

PZ - pikieta załamania

PŁK - początek łuku kołowego

KŁK - koniec łuku kołowego

R - promień łuku

L - długość prostej


Usługi Projektowe i Nadzór w Budownictwie
GRZEGORZ RUDZKI
97-330 Sulejów ul. Góra Strzelecka 18


Inwestor:
Gmina Druzbice
97-403 Druzbice 77A

Adres inwestycji:
dz. nr ewid. 341, 336 obr. 24 Suchcice
dz. nr ewid. 126 obr. 3 Bukowie Górne
dz. nr ewid. 135, 61, 60, 43 obr. 18 Rasy gm. Druzbice

| | Imię i Nazwisko | Uprawnienia | Data | Podpis |
|---|---|---|---|---|
| Projektował: | mgr inż. Grzegorz Rudzki | NB.IV.7342/22/98 | | |
| Opracował: | Marcin Cimcioch | | | |

projekt: Przebudowa drogi w miejscowości Nowa Wieś – Rasy – – Bukowie Górne.

rysunek: Plan zagospodarowania terenu
Pikietaż od 0+800,00 do 1+600,00m

| skala: | 1:1000 | format: | A3+ | Typ/Arkusz | Rewizja |
|---|---|---|---|---|---|
| data: | 03-2016 | projekt: | | D-02 | |