


Pikietaż od 0+000,00 do 0+116,60 m

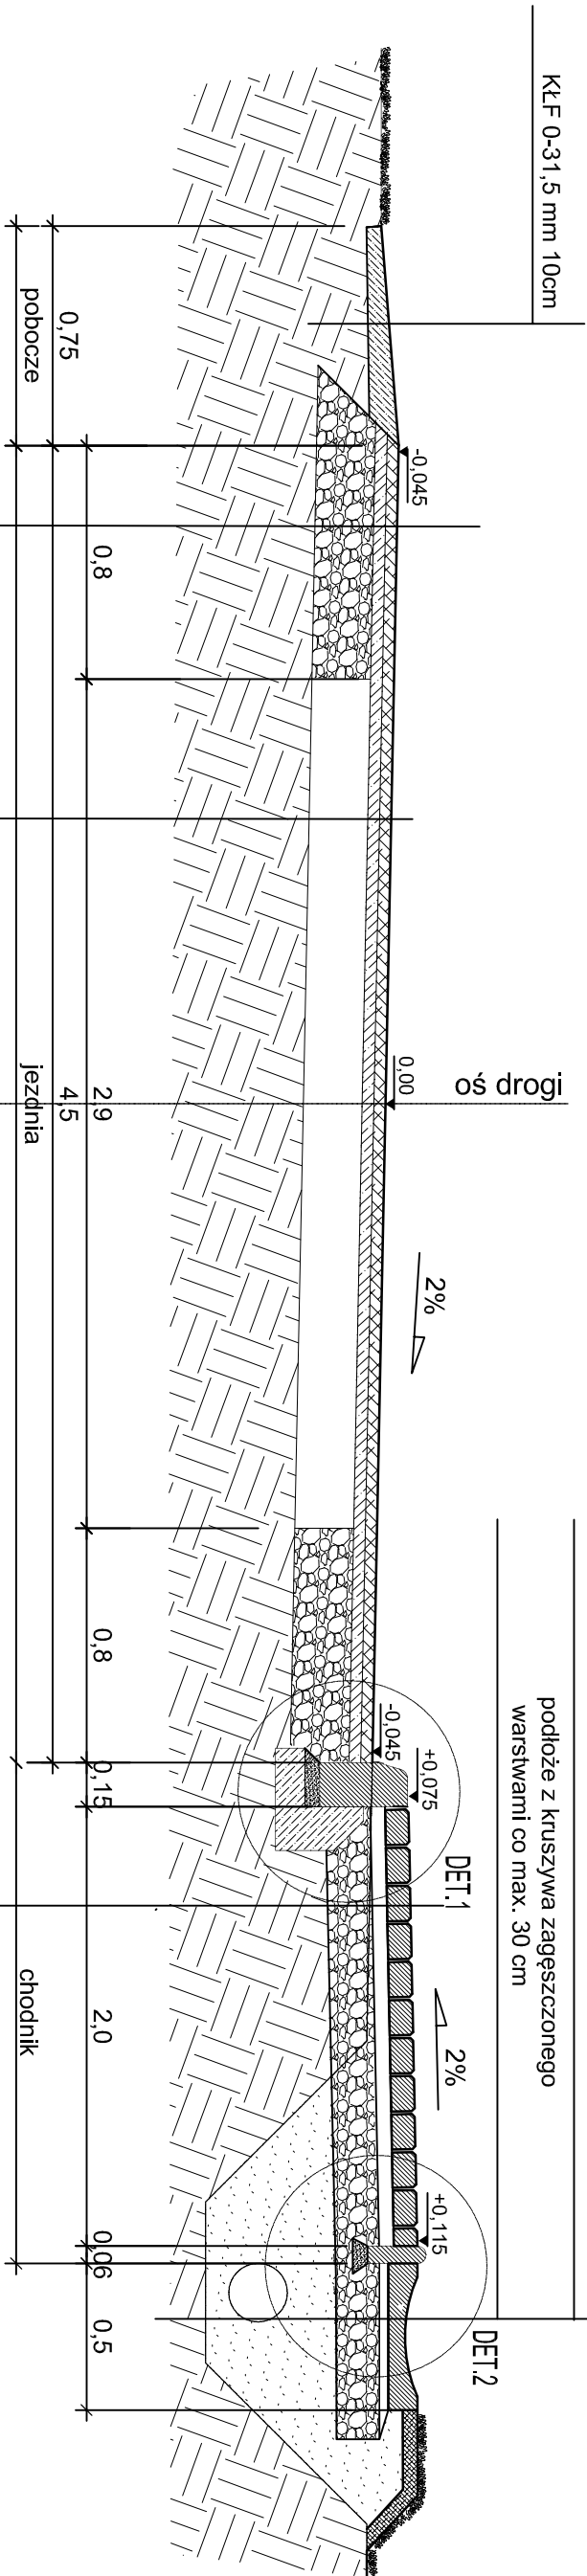

betonowe korytko odwadniające wym. 50x50x15 cm
podsyпка płaskowo - gryssowa 0/5 mm; gr. warstwy 3 cm
podbudowa zasadnicza z mieszanki niezwiązanej z kruszywa łamanego 0/31,5 mm stabilizowanego mechanicznie; gr. warstwy 15 cm

podłoże z kruszywa zagęszczonego warstwami co max. 30 cm



WARSTWA ŚCIERALNA Z BA gr. 4cm
WARSTWA WIĄŻĄCA (WYRÓWNAWCZA) Z BA średnio 50kg/m2
ISTNIEJĄCA NAWIERZCHNIA BITUMICZNA
ISTNIEJĄCA PODBUDOWA Z KRUSZYWA ŁAMANEGO


KOSTKA BETONOWA gr. 6 cm
PODSYPKA CEM.-PIASKOWA 1:4 gr. 5 cm
PODBUDOWA Z PIASKU ŚREDNIOZIARNISTEGO ZAGĘSZCZONEGO gr. 10 cm
ISTNIEJĄCA PODBUDOWA

WARSTWA ŚCIERALNA Z BA gr.5cm
WARSTA WIĄŻĄCA Z BA gr.7cm
WARSTWA WYRÓNAWCZA Z KRUSZYWA ŁAMANEGO 0-31,5mm, gr. 5 cm
PODBUDOWA POMOCNICZA Z KRUSZYWA ŁAMANEGO 0-63,0mm, gr. 15cm
WARSTWA STABILIZUJĄCA (Pś) gr. 20cm
GRUNT RODZIMY

DET.1
ŁAWA POD KRAWIEŻNIK BET. 15x30x100 cm

DET.2
OBRZEŻE BET. 6x20x100 cm

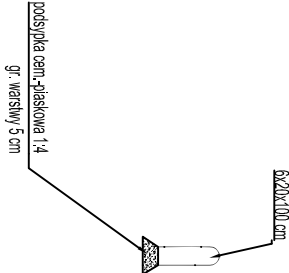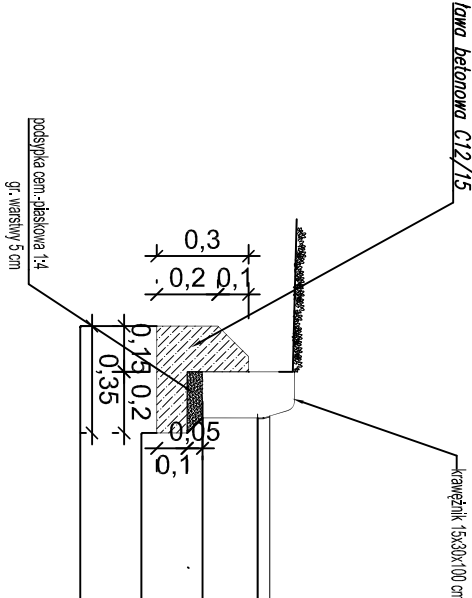

<div><div>Usługi Projektowe i Nadzór w Budownictwie GRZEGORZ RUDZKI 97-330 Sulejów ul. Góra Strzelecka 18</div></div>				
Inwestor: Gmina Druzbice 97-403 Druzbice 77A				
Adres inwestycji: Działki nr ewid. 42 obręb 5 Druzbice Działki nr ewid. 576/2 obręb 6 Kolonia Druzbice				
	Imię i Nazwisko	Uprawnienia	Data	Podpis
Projektował:	mgr inż. Grzegorz Rudzki	NB.N.7342/22/98		
Opracował:	Damian Hymiszyn			
projekt: Przebudowa drogi gminnej w miejscowości Druzbice				
rysunek: Przekrój konstrukcyjny I				
skala:	1:25	format:	A3	Typ/Arkusz
data:	11-2017	projekt:	D-03	
				Revizja