



Pikietaż od 0+715,75 do 0+729,37 m

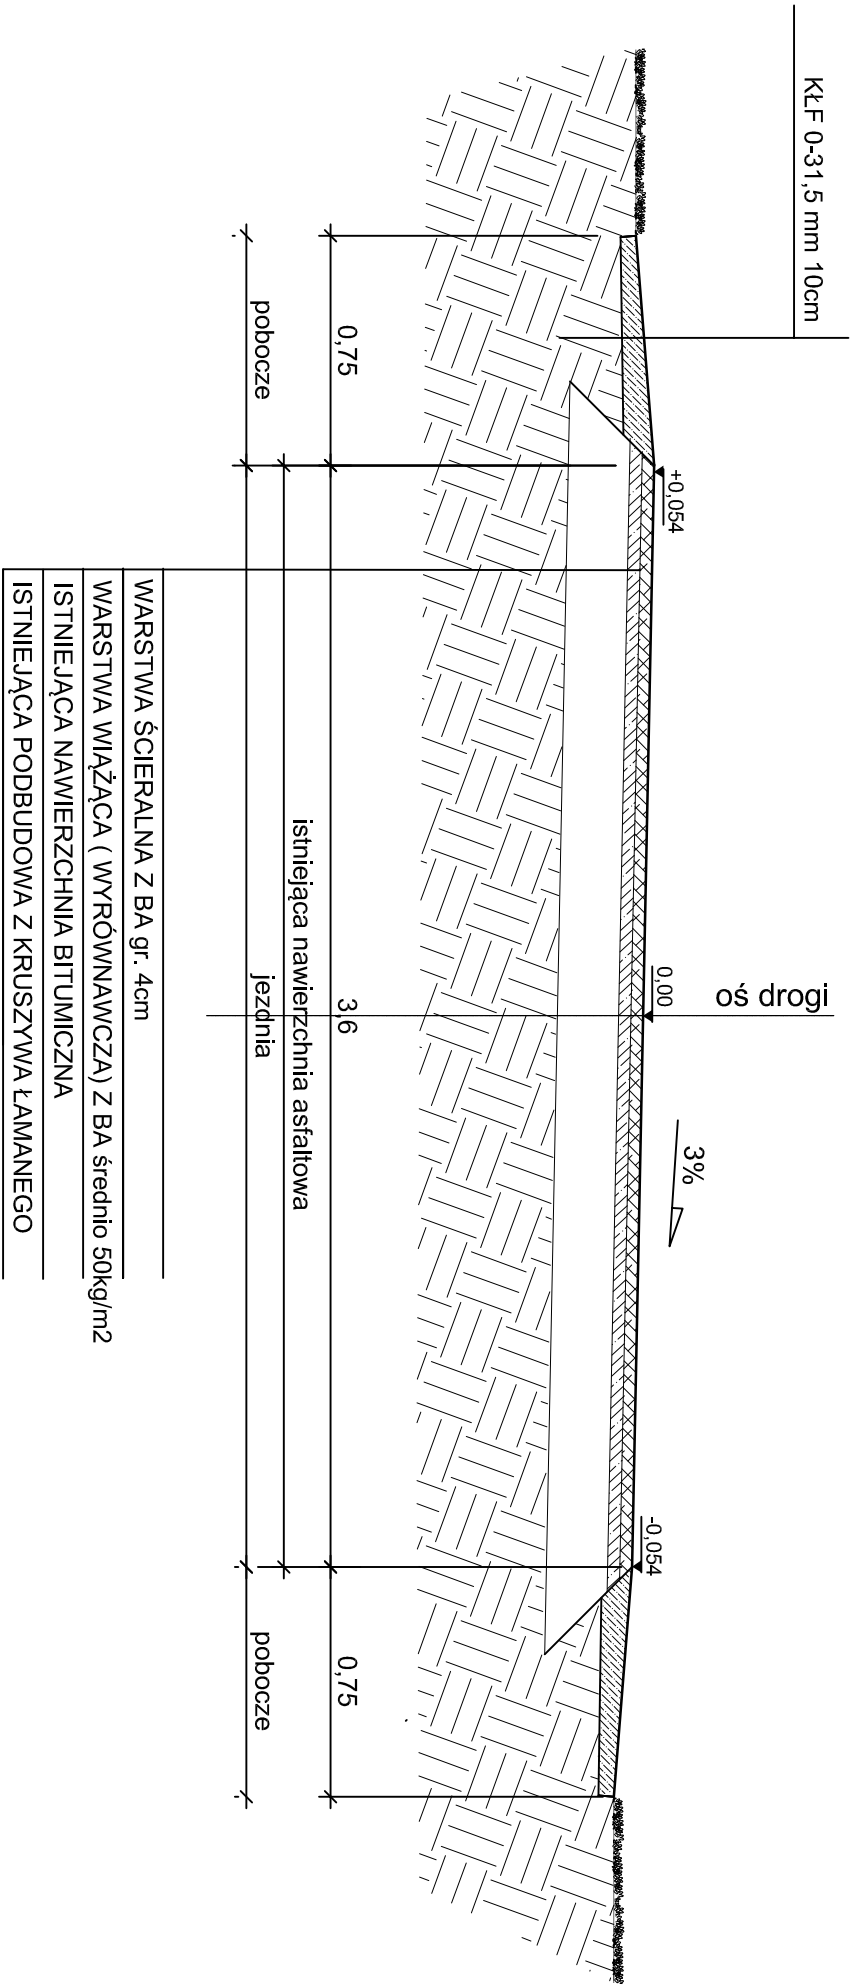

<div><div>Usługi Projektowe i Nadzór w Budownictwie GRZEGORZ RUDZKI 97-330 Sulejów ul. Góra Strzelecka 18</div></div>				
Inwestor: Gmina Drużbice 97–403 Drużbice 77A				
Adres inwestycji: Działki nr ewid. 42 obręb 5 Drużbice Działki nr ewid. 576/2 obręb 6 Kolonia Drużbice				
	Imię i Nazwisko	Upewnienia	Data	Podpis
Projektował:	mgr inż. Grzegorz Rudzki	MB.N.7342/22/98		
Opracował:	Damian Hymiszyn			
projekt: Przebudowa drogi gminnej w miejscowości Drużbice				
rysunek: Przekrój konstrukcyjny VI				
skala:	1:25	format:	A3	Typ/Arkusz
data:	11–2017	projekt:		D–08
				Revizja