



Pikietaż od 0+116,60 do 0+195,57 m

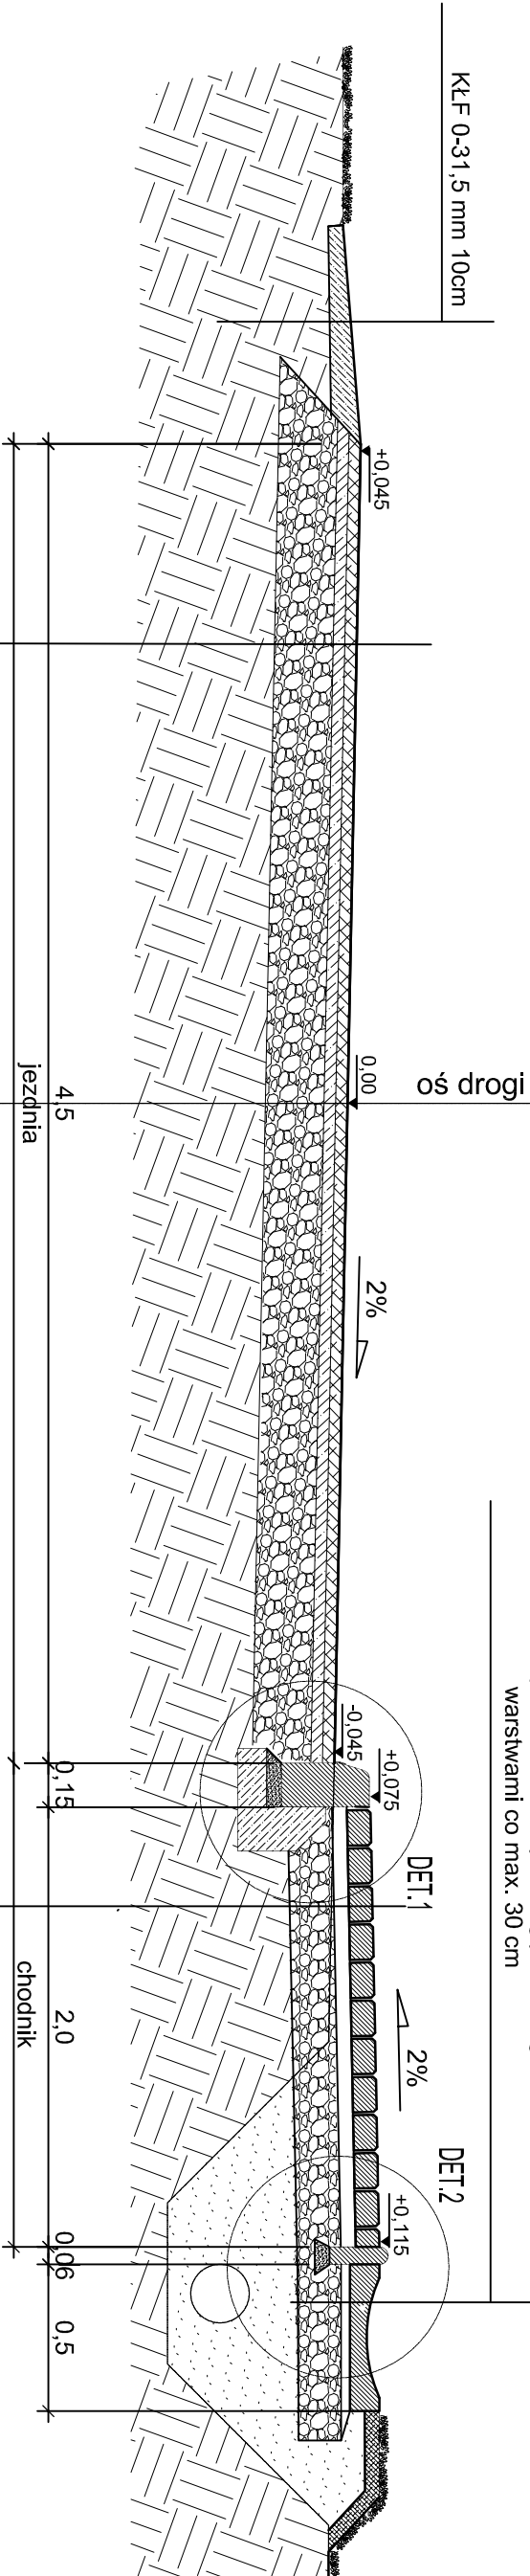


WARSTWA ŚCIERALNA Z BA gr.5cm
WARSTA WIĄŻĄCA Z BA gr.7cm
WARSTWA WYRÓNAWCZA Z KRUSZYWA ŁAMANEGO 0-31,5mm, gr. 5 cm
PODBUDOWA POMOCNICZA Z KRUSZYWA ŁAMANEGO 0-63,0mm, gr. 15cm
WARSTWA STABILIZUJĄCA (Ps) gr. 20cm
GRUNT RODZIMY

KOSTKA BETONOWA gr. 6 cm
PODSYPKA CEM.-PIASKOWA 1:4 gr. 5 cm
PODBUDOWA Z PIASKU ŚREDNIOZIARNISTEGO ZAGĘSZCZONEGO gr. 10 cm
ISTNIEJĄCA PODBUDOWA


DET.1
ŁAWA POD KRAWIEŻNIK BET. 15x30x100 cm

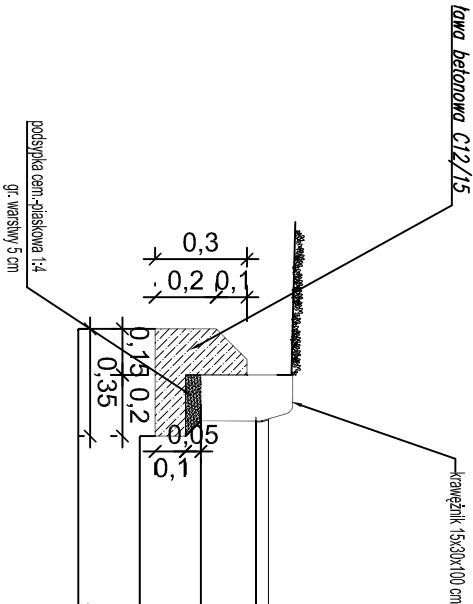

DET.2
OBRZEŻE BET. 6x20x100 cm

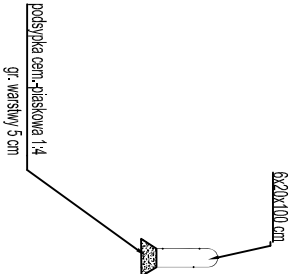

betonowe korytko odwadniające wym. 50x50x15 cm
podsyпка płaskowo - grysowa 0/5 mm; gr. warstwy 3 cm
podbudowa zasadnicza z mieszanek niezwiązanej z kruszywa łamanego 0/31,5 mm stabilizowanego mechanicznie; gr. warstwy 15 cm
podłoże z kruszywa zagęszczonego warstwami co max. 30 cm

<div><div>Usługi Projektowe i Nadzór w Budownictwie GRZEGORZ RUDZKI 97-330 Sulejów ul. Góra Strzelecka 18</div></div>				
Inwestor: Gmina Drużbice 97-403 Drużbice 77A				
Adres inwestycji: Działki nr ewid. 42 obręb 5 Drużbice Działki nr ewid. 576/2 obręb 6 Kolonia Drużbice				
	Imię i Nazwisko	Uprawnienia	Data	Podpis
Projektował:	mgr inż. Grzegorz Rudzki	NB.N.7342/22/98		
Opracował:	Damian Hymiszyn			
projekt: Przebudowa drogi gminnej w miejscowości Drużbice				
rysunek: Przekrój konstrukcyjny II				
skala:	1:25	format:	A3	Typ/Arkusz
data:	11-2017	projekt:	D-04	
				Revizja