



Pikietaż od 0+195,57 do 0+363,73 m

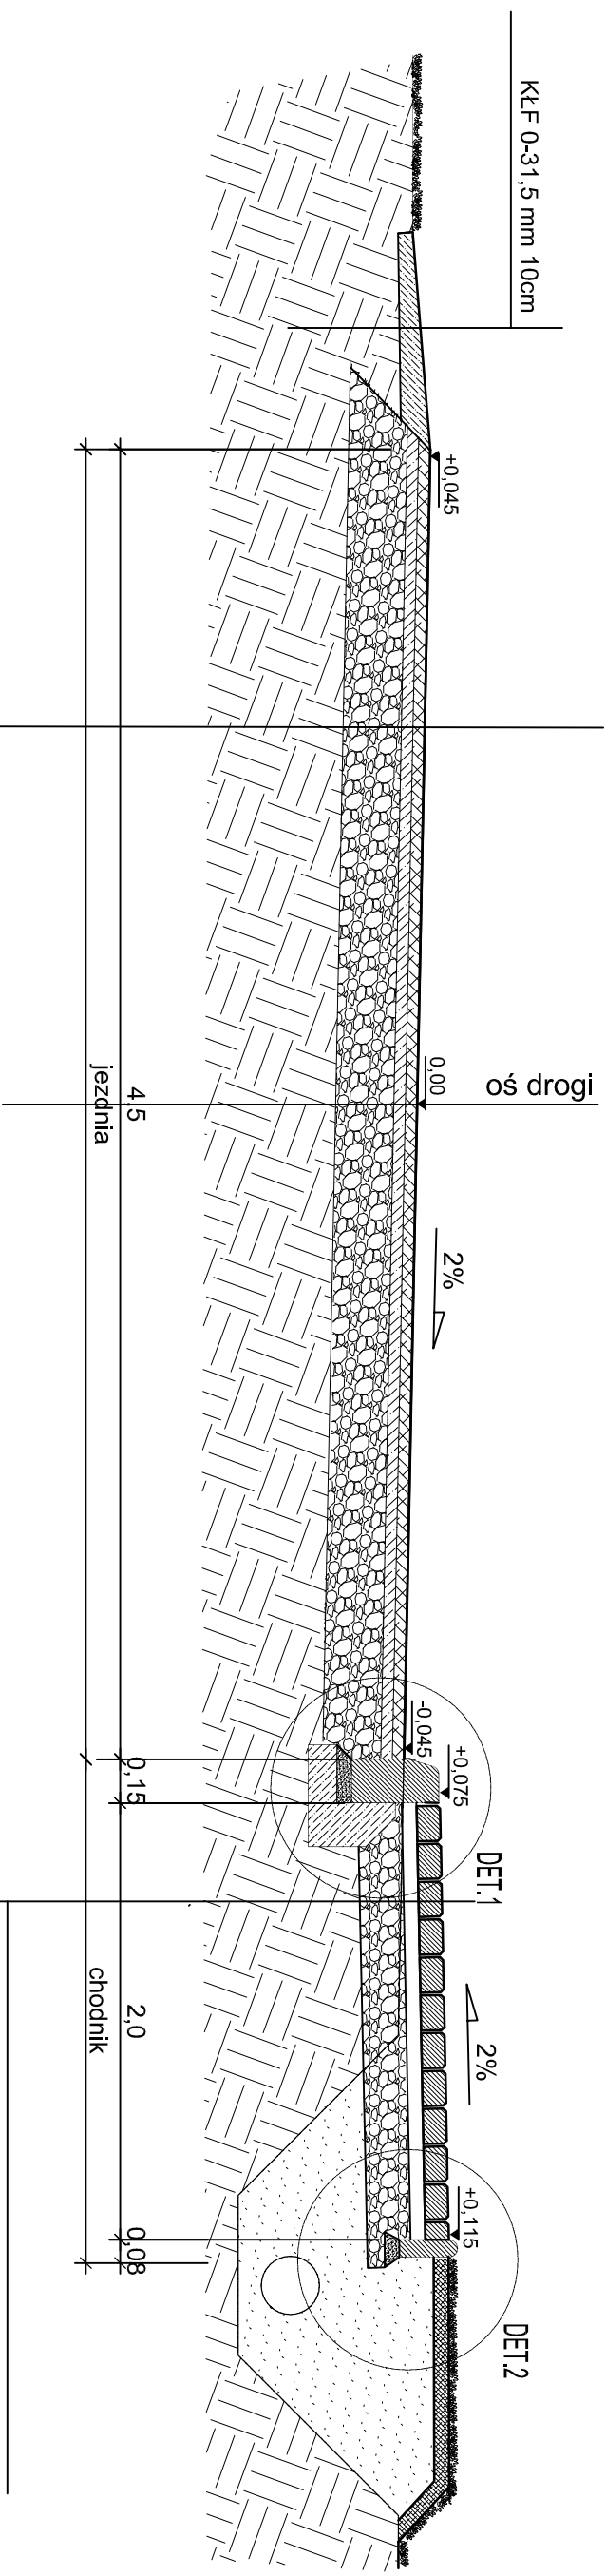


WARSTWA ŚCIERALNA Z BA gr.5cm
WARSTA WIĄŻĄCA Z BA gr.7cm
WARSTWA WYRÓNAWCZA Z KRUSZYWA ŁAMANEGO 0-31,5mm, gr. 5 cm
PODOBUDOWA POMOCNICZA Z KRUSZYWA ŁAMANEGO 0-63,0mm, gr. 15cm
WARSTWA STABILIZUJĄCA (Ps) gr. 20cm
GRUNT RODZIMY


KOSTKA BETONOWA gr. 6 cm
PODSYPKA CEM.-PIASKOWA 1:4 gr. 5 cm
PODBUDOWA Z PIASKU ŚREDNIOZIARNISTEGO ZAGĘSZCZONEGO gr. 10 cm
ISTNIEJĄCA PODBUDOWA

DET.1  
ŁAWA POD KRAWĘŻNIK BET. 15x30x100 cm

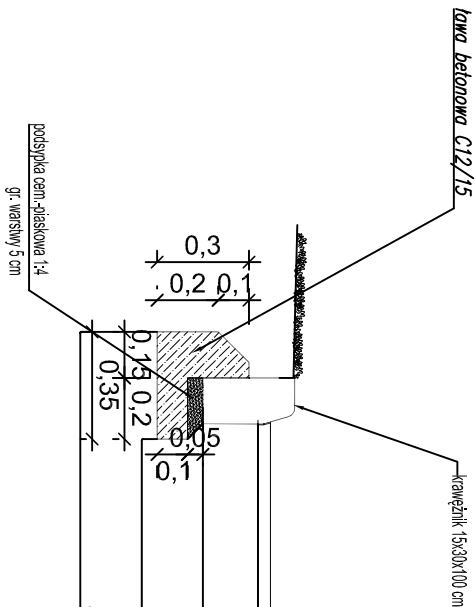

DET.2  
OBRZEŻE BET. 6x20x100 cm

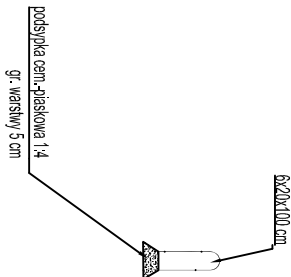

 <p>Usługi Projektowe i Nadzór w Budownictwie GRZEGORZ RUDZKI 97-330 Sulejów ul. Góra Strzelecka 18</p>			
<p><i>Investor:</i> Gmina Drużbice 97-403 Drużbice 77A</p>			
<p><i>Adres inwestycji:</i> Działki nr ewid. 42 obręb 5 Drużbice Działki nr ewid. 576/2 obręb 6 Kolonia Drużbice</p>			
	<i>Imię i Nazwisko</i>	<i>Uprawnienia</i>	<i>Data</i>
<i>Projektował:</i>	mgr inż. Grzegorz Rudzki	NB.IV.7342/22/98	
<i>Opracował:</i>	Damian Hymiszyn		
<p><i>projekt:</i>    <i>Przebudowa drogi gminnej w miejscowości Drużbice</i></p>			
<p><i>rysunek:</i>    <i>Przekrój konstrukcyjny III</i></p>			
<i>skala:</i>	1:25	<i>format:</i>	A3
<i>data:</i>	11-2017	<i>projekt:</i>	
		<i>Typ/Arkusz</i>	D-05
		<i>Rewizja</i>	