


	OBRZEŻE BETONOWE O WYM. 8x30x100
	PODSYPKA CEM.-PIASKOWA 1:4
10 cm	ŁAWA BETONOWA Z OPOREM C12/15
	ISTNIEJĄCY GRUNT

8 cm	KOSTKA BETONOWA (bezfazowa)
3 cm	PODSYPKA PIASKOWO-GRYSOWA 0/5 mm
20 cm	KŁSM o frakcji 0-31,5 mm
10 cm	WARSTWA STABILIZUJĄCA (Pś)
	ISTNIEJĄCY GRUNT

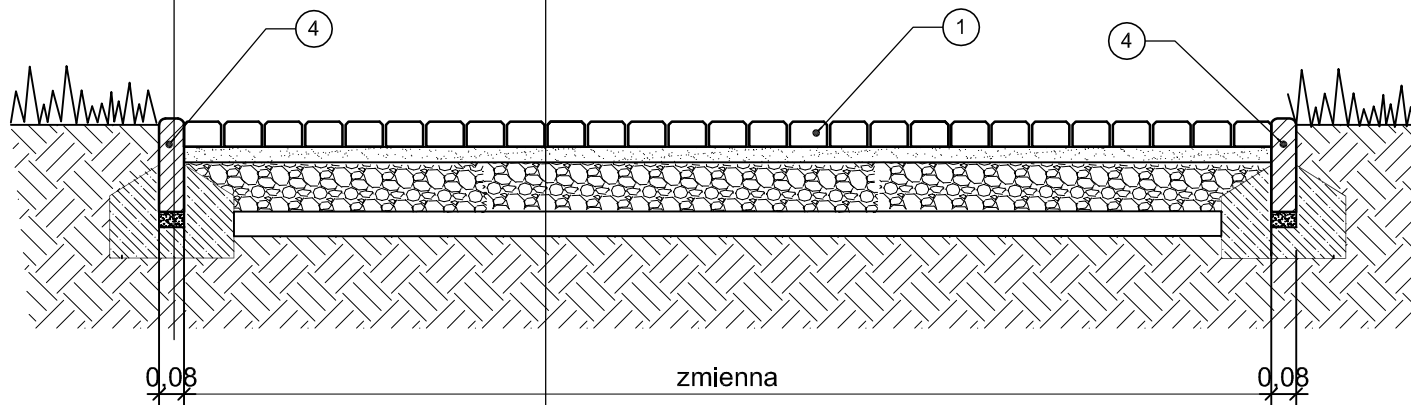

#### LEGENA:

1. Kostka betonowa gr. 8 cm.  
4. Obrzeże betonowe o wym.8x30x100cm.



Usługi Projektowe i Nadzór w Budownictwie  
GRZEGORZ RUDZKI  
97-330 Sulejów ul. Góra Strzelecka 18

Inwestor:

Gmina Drużbice  
97-403 Drużbice 77A

Adres inwestycji:

Działki nr ewid. 42 obręb 5 Drużbice  
Działki nr ewid. 576/2 obręb 6 Kolonia Drużbice

	Imię i Nazwisko	Uprawnienia	Data	Podpis
Projektował:	mgr inż. Grzegorz Rudzki	NB.IV.7342/22/98		
Opracował:	Damian Hrynyszyn			

projekt: Przebudowa drogi gminnej w miejscowości Drużbice

rysunek: Zjazd indywidualny typ.2 – przekrój B-B

skala:	1:25	format:	A3	Typ/Arkusz D-14	Rewizja
data:	11-2017	projekt:			