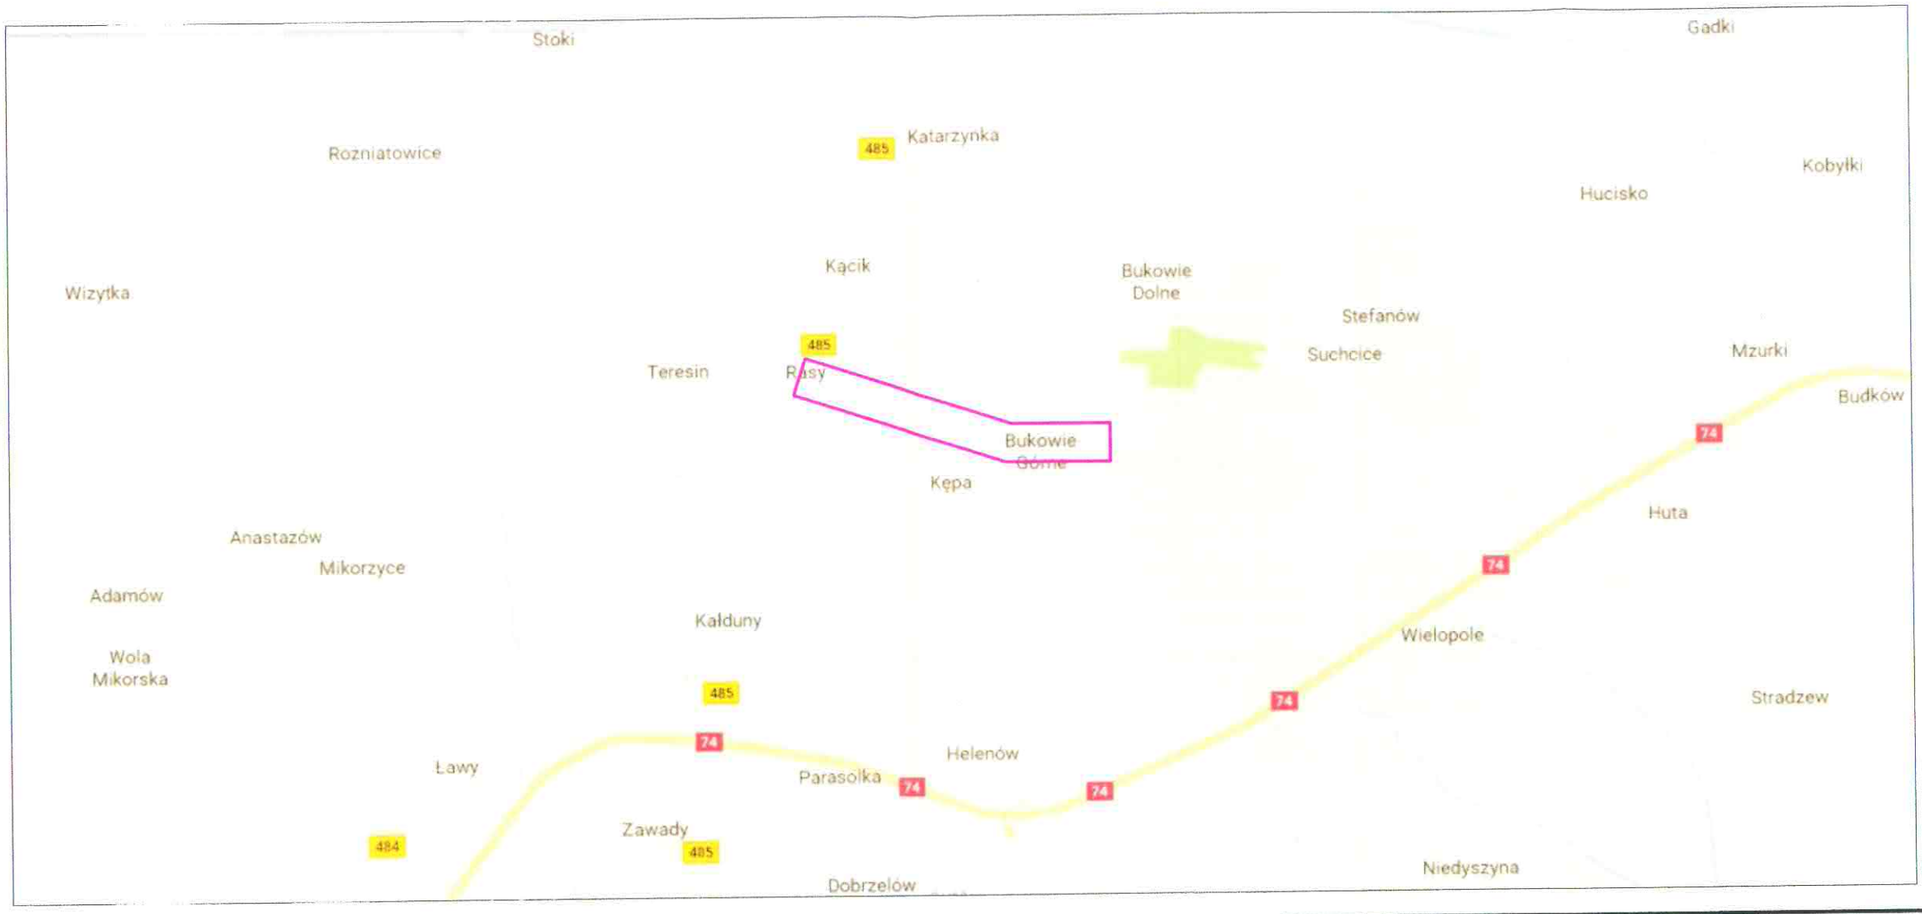

Legenda

- lokalizacja zmiany organizacji ruchu

Usługi Projektowe i Nadzór w Budownictwie
GRZEGORZ RUDZKI
97-330 Sulejów ul. Góra Strzelecka 18

Inwestor:
Gmina Drużbice
97–403 Drużbice 77A

Adres inwestycji:
dz. nr ewid. 341, 336 obr. 24 Suchcice
dz. nr ewid. 126 obr. 3 Bukowie Górne
dz. nr ewid. 135, 61, 60, 43 obr. 18 Rasy gm. Drużbice

	Imię i Nazwisko	Uprawnienia	Data	Podpis
Projektował:	mgr inż. Grzegorz Rudzki	NB.IV.7342/22/98		
Opracował:	Marcin Cimcioch			

projekt: *Organizacja ruchu w miejscowości Nowa Wieś – Rasy – – Bukowie Górne.*

rysunek: *Orientacja*

skala:	format:	Typ/Arkusz	Rewizja
1:10000	A3+	1	
data: 09–2018	projekt:		