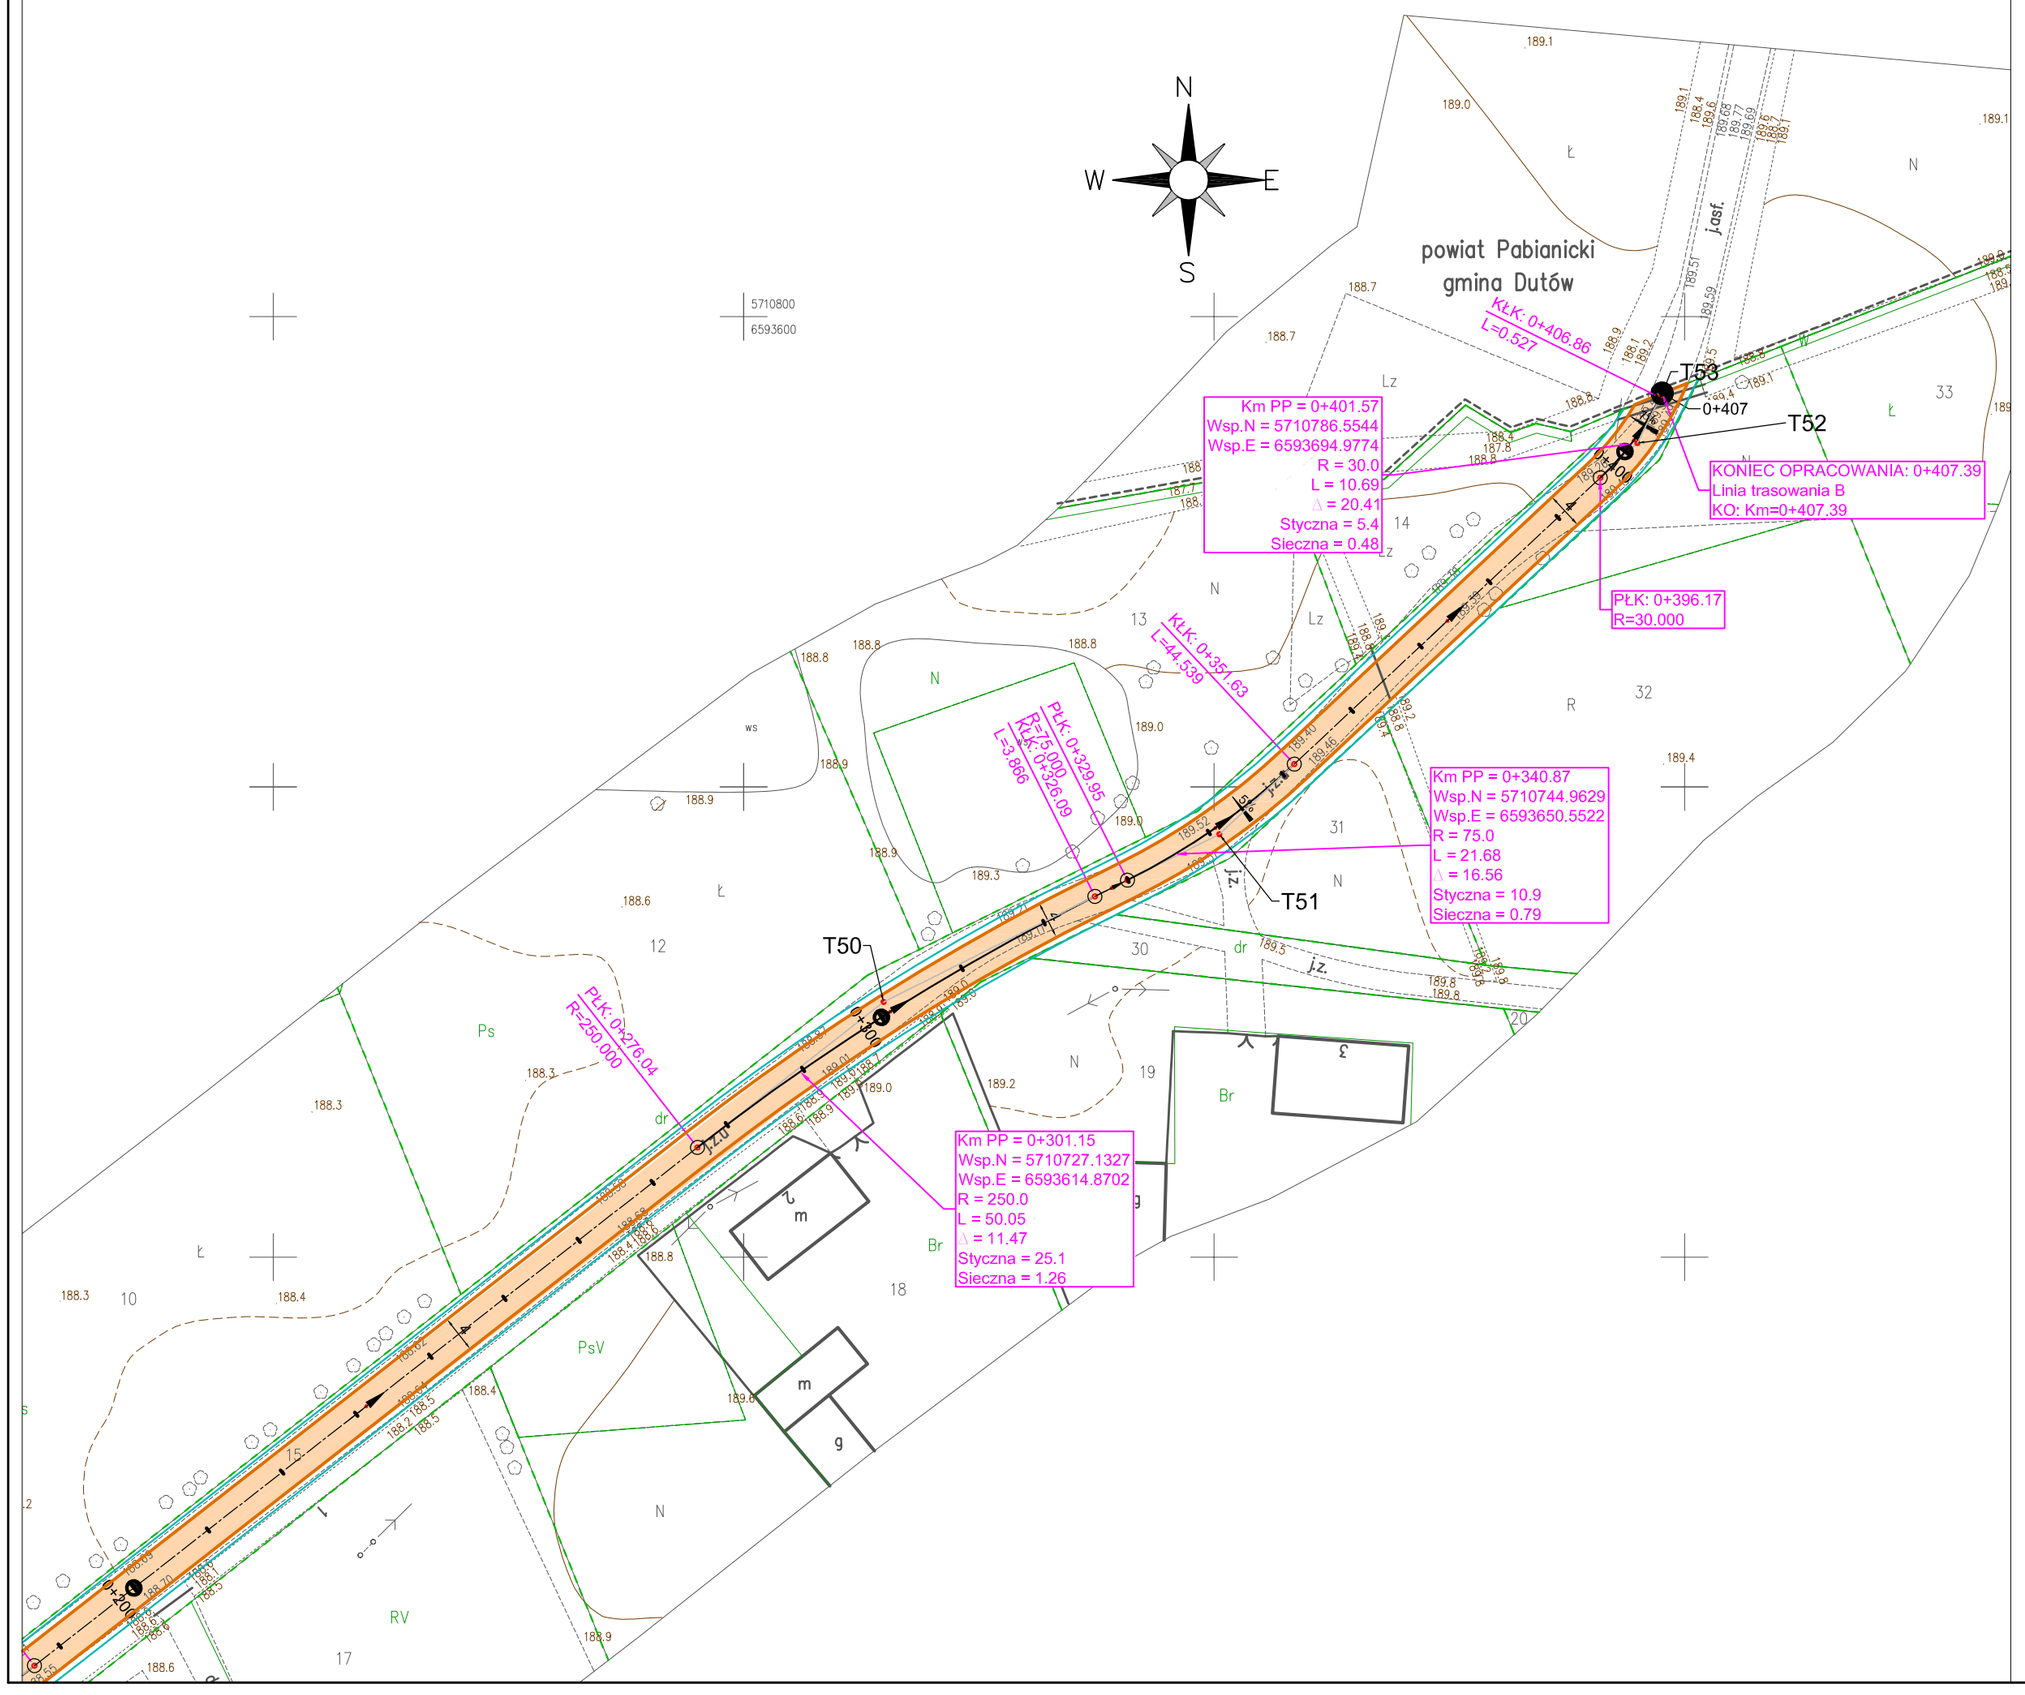

Punkty tyczenia

Oznaczenie	X (E)*	Y (N)*
T1	6595198.359	5710347.119
T2	6595108.501	5710332.123
T3	6594934.140	5710299.102
T4	6594933.519	5710306.622
T5	6594809.042	5710349.899
T6	6594761.828	5710375.528
T7	6594716.344	5710401.237
T8	6594683.369	5710396.957
T9	6594646.492	5710393.050
T10	6594543.229	5710386.963
T11	6594461.730	5710385.215
T12	6594387.872	5710359.654
T13	6594350.838	5710338.254
T14	6594306.766	5710319.583
T15	6594256.568	5710318.718
T16	6594219.756	5710317.471
T17	6594182.060	5710326.188
T18	6594156.724	5710326.828
T19	6594082.997	5710338.754
T20	6594027.759	5710342.702
T21	6593982.354	5710352.323
T22	6593868.716	5710353.333
T23	6593792.290	5710364.558
T24	6593556.466	5710373.171
T25	6593421.114	5710502.554
T26	6593405.875	5710480.995

Oznaczenie	X (E)*	Y (N)*
T27	6593295.104	5710281.594
T28	6593166.508	5710263.955
T29	6593032.625	5710243.997
T30	6592939.116	5710223.585
T31	6592840.893	5710185.403
T32	6592742.257	5710149.300
T33	6592721.574	5710142.709
T34	6592694.136	5710130.625
T35	6592667.440	5710112.044
T36	6592640.310	5710093.143
T37	6592610.571	5710075.363
T38	6592586.515	5710058.852
T39	6592570.882	5710037.817
T40	6592561.096	5710009.189
T41	6592556.327	5709990.491
T42	6592552.489	5709976.486
T43	6592528.503	5709878.415
T44	6592521.606	5709758.693
T45	6592516.023	5709639.206
T46	6592571.907	5709512.187
T47	6593433.757	5710523.602
T48	6593458.403	5710568.193
T49	6593504.119	5710640.539
T50	6593614.870	5710727.133
T51	6593650.552	5710744.963
T52	6593694.977	5710786.554
T53	6593697.617	5710791.857

*) współrzędne w układzie 2000

Legenda

OZNACZENIA OBIEKTÓW BUDOWLANYCH

- nawierzchnia jezdni objęta przebudową
- pobocze do przebudowy

OZNACZENIA ELEMENTÓW GEOMETRI DROGI

PZ - pikieta załamania

PŁK - początek łuku kołowego

KŁK - koniec łuku kołowego

R - promień łuku

L - długość prostej

Usługi Projektowe i Nadzór w Budownictwie
GRZEGORZ RUDZKI
97-330 Sulejów ul. Góra Strzelecka 18

Inwestor:
Gmina Drużbice
97-403 Drużbice 77

Adres inwestycji:
Działki nr ewid. 477, 254, 198, 197, 154, 15 obręb Podstoła-Zalesie
Działki nr ewid. 574, 562, 559, 574, 10/2 obręb Chynów
Działki nr ewid. 85, 79, 76, 64, 65/3, 61, 60, 54, 58, 56, 83, 55, 59 obręb Zabiłłów-Janówek
Gmina Drużbice

	Imię i Nazwisko	Uprawnienia	Data	Podpis
Projektował:	mgr inż. Grzegorz Rudzki	NB.IV.7342/22/98		
Opracował:	Marcin Cimcioch			

projekt: *Przebudowa drogi Zabiłłów – Podstoła Gmina Drużbice*

rysunek: *Droga w planie – linia trasowania B 0+200,00 do 0+407,39 m*

skala:	1:500	format:	A2+	Typ/Arkusz	Rewizja
data:	11-2016	projekt:		D-9	