Starostwo Powiatowe w Bełcha
Wydział Architektury i Budown

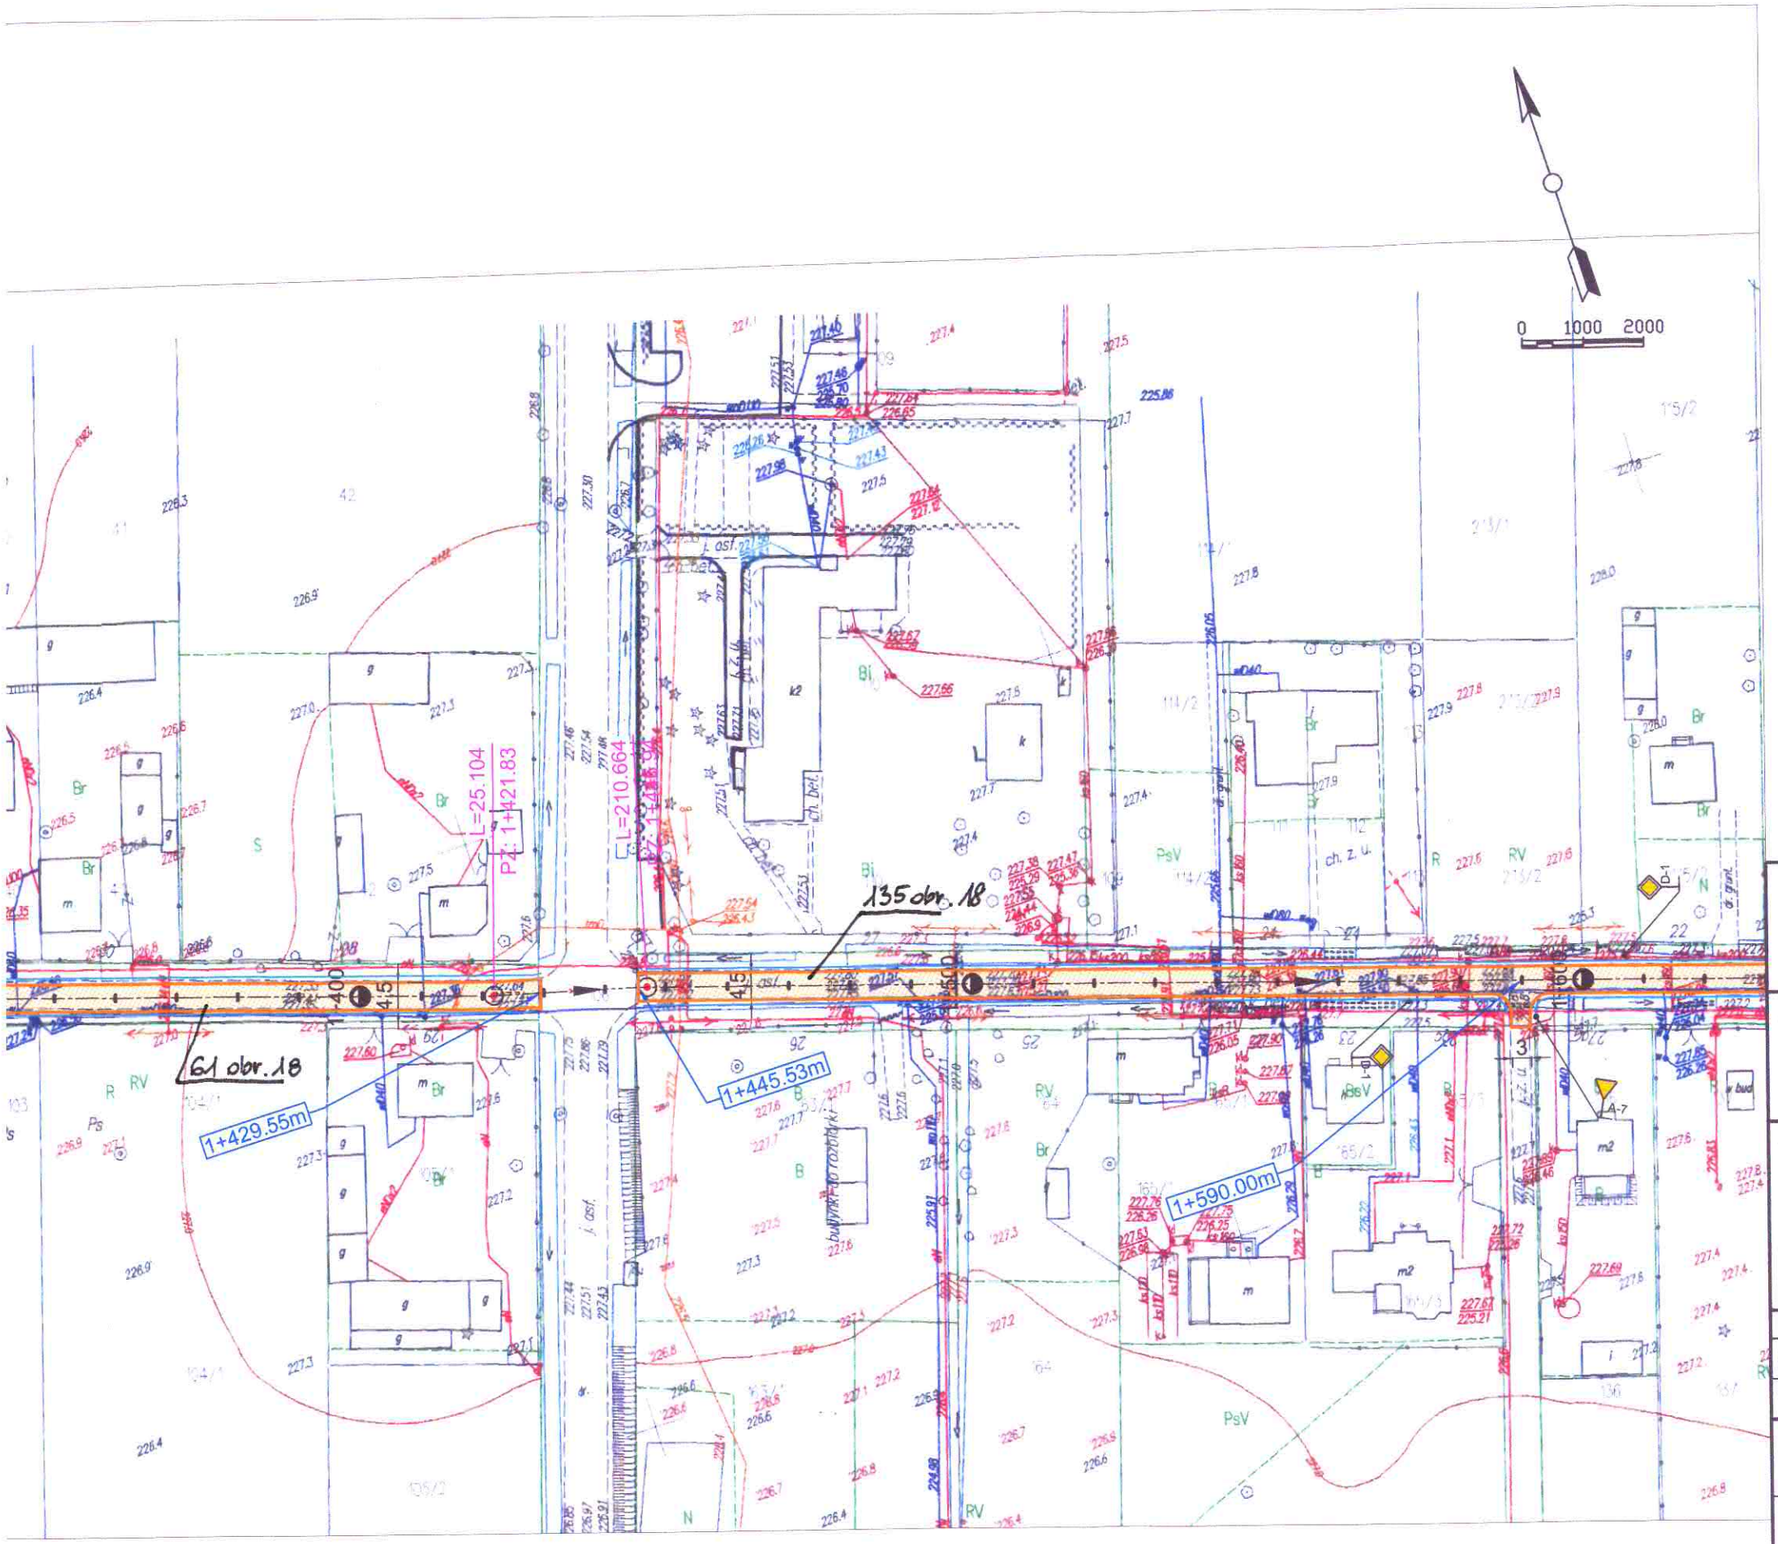

Legenda

OZNACZENIA OBIEKTÓW BUDOWLANYCH

- nawierzchnia jezdni objęta przebudową } zakres inwestycji
- pobocze do przebudowy

OZNACZENIA ELEMENTÓW GEOMETRI DROGI

PZ - pikieta załamania

PŁK - początek łuku kołowego

KŁK - koniec łuku kołowego

R - promień łuku

L - długość prostej

Usługi Projektowe i Nadzór w Budownictwie
GRZEGORZ RUDZKI
97-330 Sulejów ul. Góra Strzelecka 18

Inwestor:
Gmina Drużbice
97–403 Drużbice 77A

Adres inwestycji:
dz. nr ewid. 341, 336 obr. 24 Suchcice
dz. nr ewid. 126 obr. 3 Bukowie Górne
dz. nr ewid. 135, 61, 60, 43 obr. 18 Rasy gm. Drużbi

	Imię i Nazwisko	Uprawnienia	Data	Podpis
Projektował:	mgr inż. Grzegorz Rudzki	NB.IV.7342/22/98		
Opracował:	Marcin Cimcioch			

projekt: Przebudowa drogi w miejscowości Nowa Wieś – Rasy – – Bukowie Górne.

rysunek: Plan zagospodarowania terenu
Pikietaż od 0+800,00 do 1+600,00m

skala:	1:1000	format:	A3+	Typ/Arkusz D–02
data:	03–2016	projekt:		