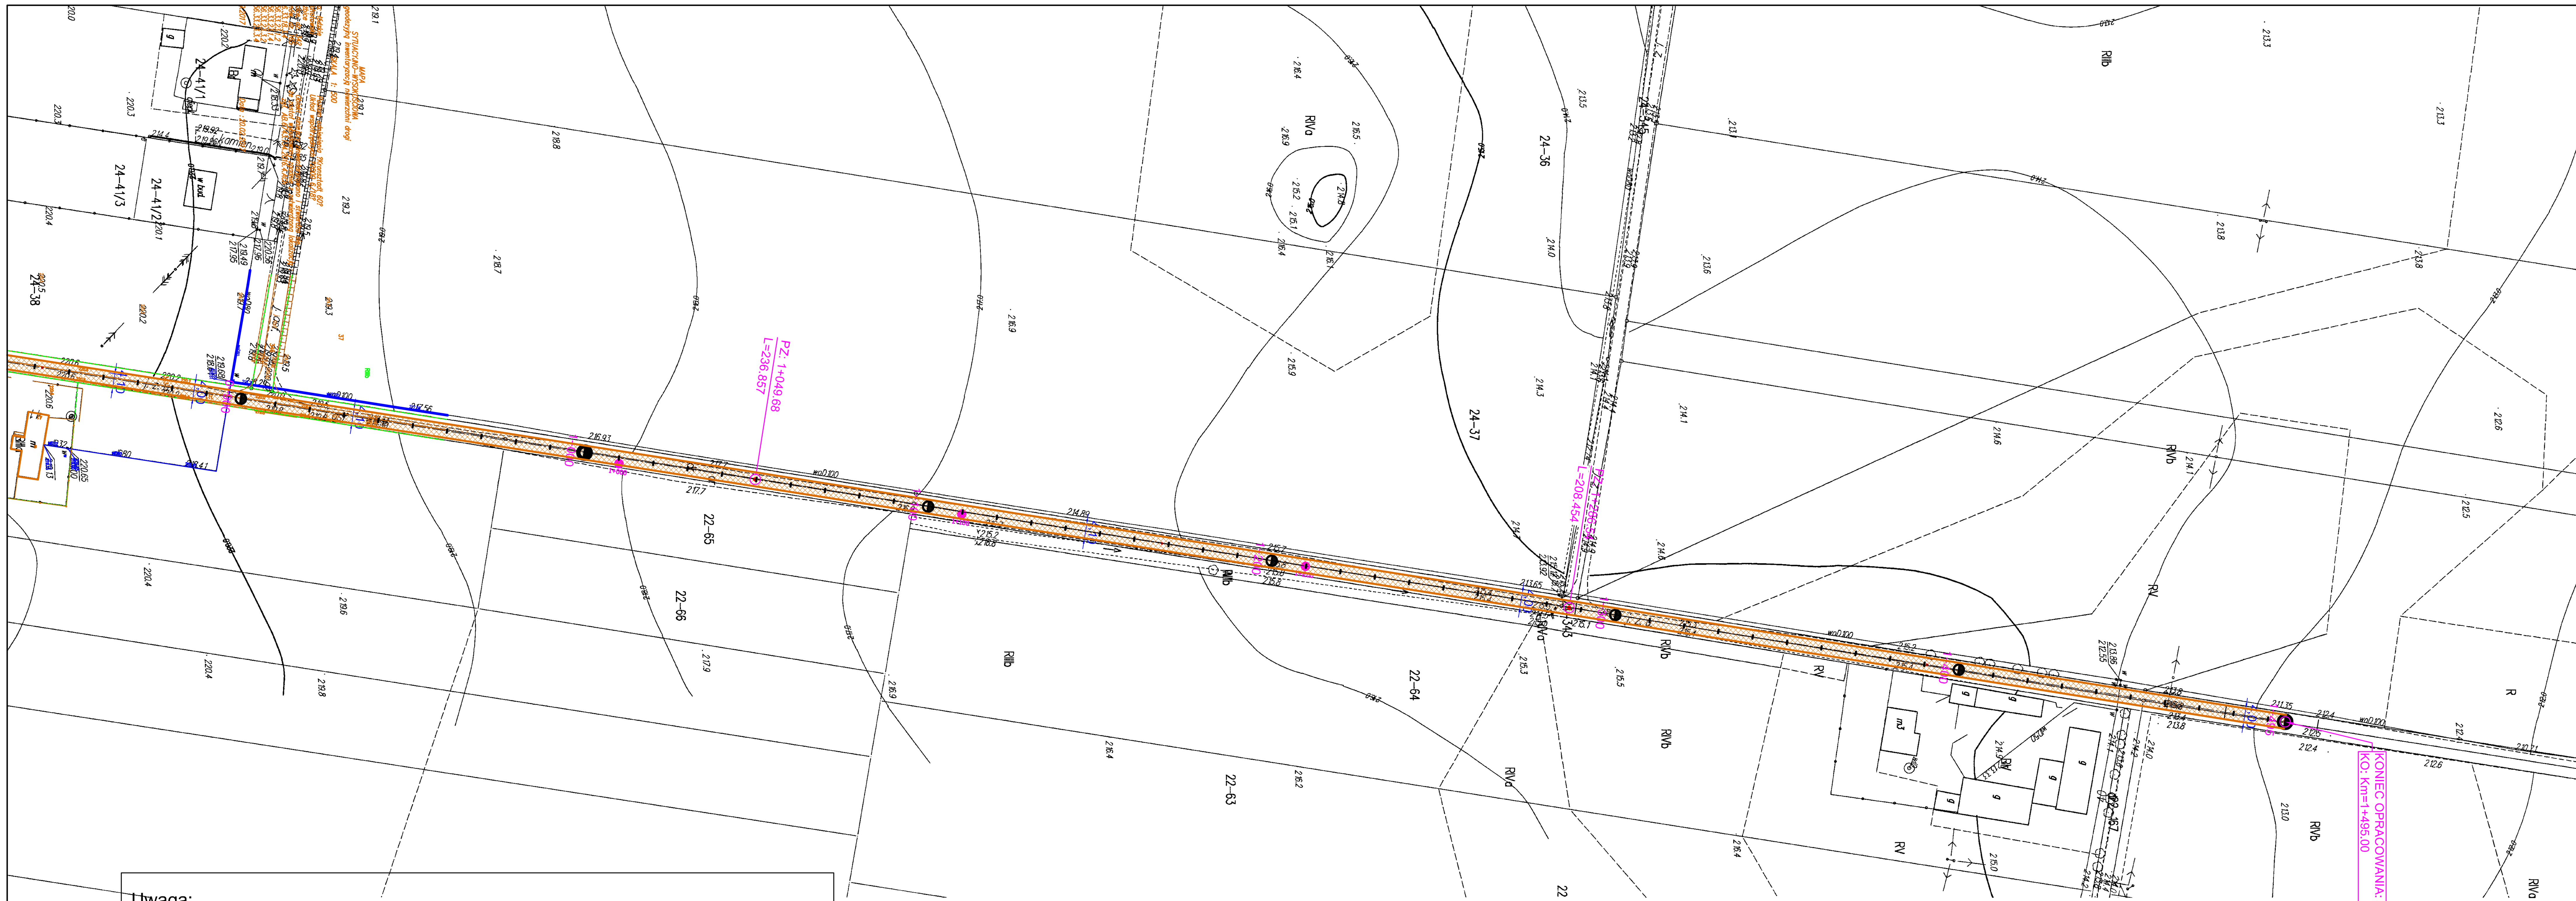

Uwaga:
Granice pasa drogowego przyjęto na podstawie mapy uzyskanej z zasobów PODGiK.

Legenda

OZNACZENIA OBIEKTÓW BUDOWLANYCH

- droga do przebudowy

OZNACZENIA ELEMENTÓW GEOMETRI DROGI

PZ - pikieta załamania
PŁK - początek łuku kołowego
KŁK - koniec łuku kołowego
R - promień łuku
L - długość prostej

Usługi Projektowe i Nadzór w Budownictwie
GRZEGORZ RUDZKI
97-330 Sulejów ul. Góra Strzelecka 18

Inwestor:
Gmina Drużbice
97-403 Drużbice 77A

Adres inwestycji:
Działka nr ewid. 165 obręb 22 Stefanów
Działka nr ewid. 343 obręb 24 Suchcice

Gmina Drużbice

	Imię i Nazwisko	Uprawnienia	Data	Podpis
Projektował:	mgr inż. Grzegorz Rudzki	NB.IV.7342/22/98		
Opracował:	Damian Hryniszyn			

projekt: Przebudowa drogi Pole Sucheckie

rysunek: Projekt zagospodarowania terenu
Pikietaż od 0+900,00 do 1+495,00m

skala:	1:1000	format:	A3+	Typ/Arkusz	Rewizja
data:	08-2017	projekt:		D-02	