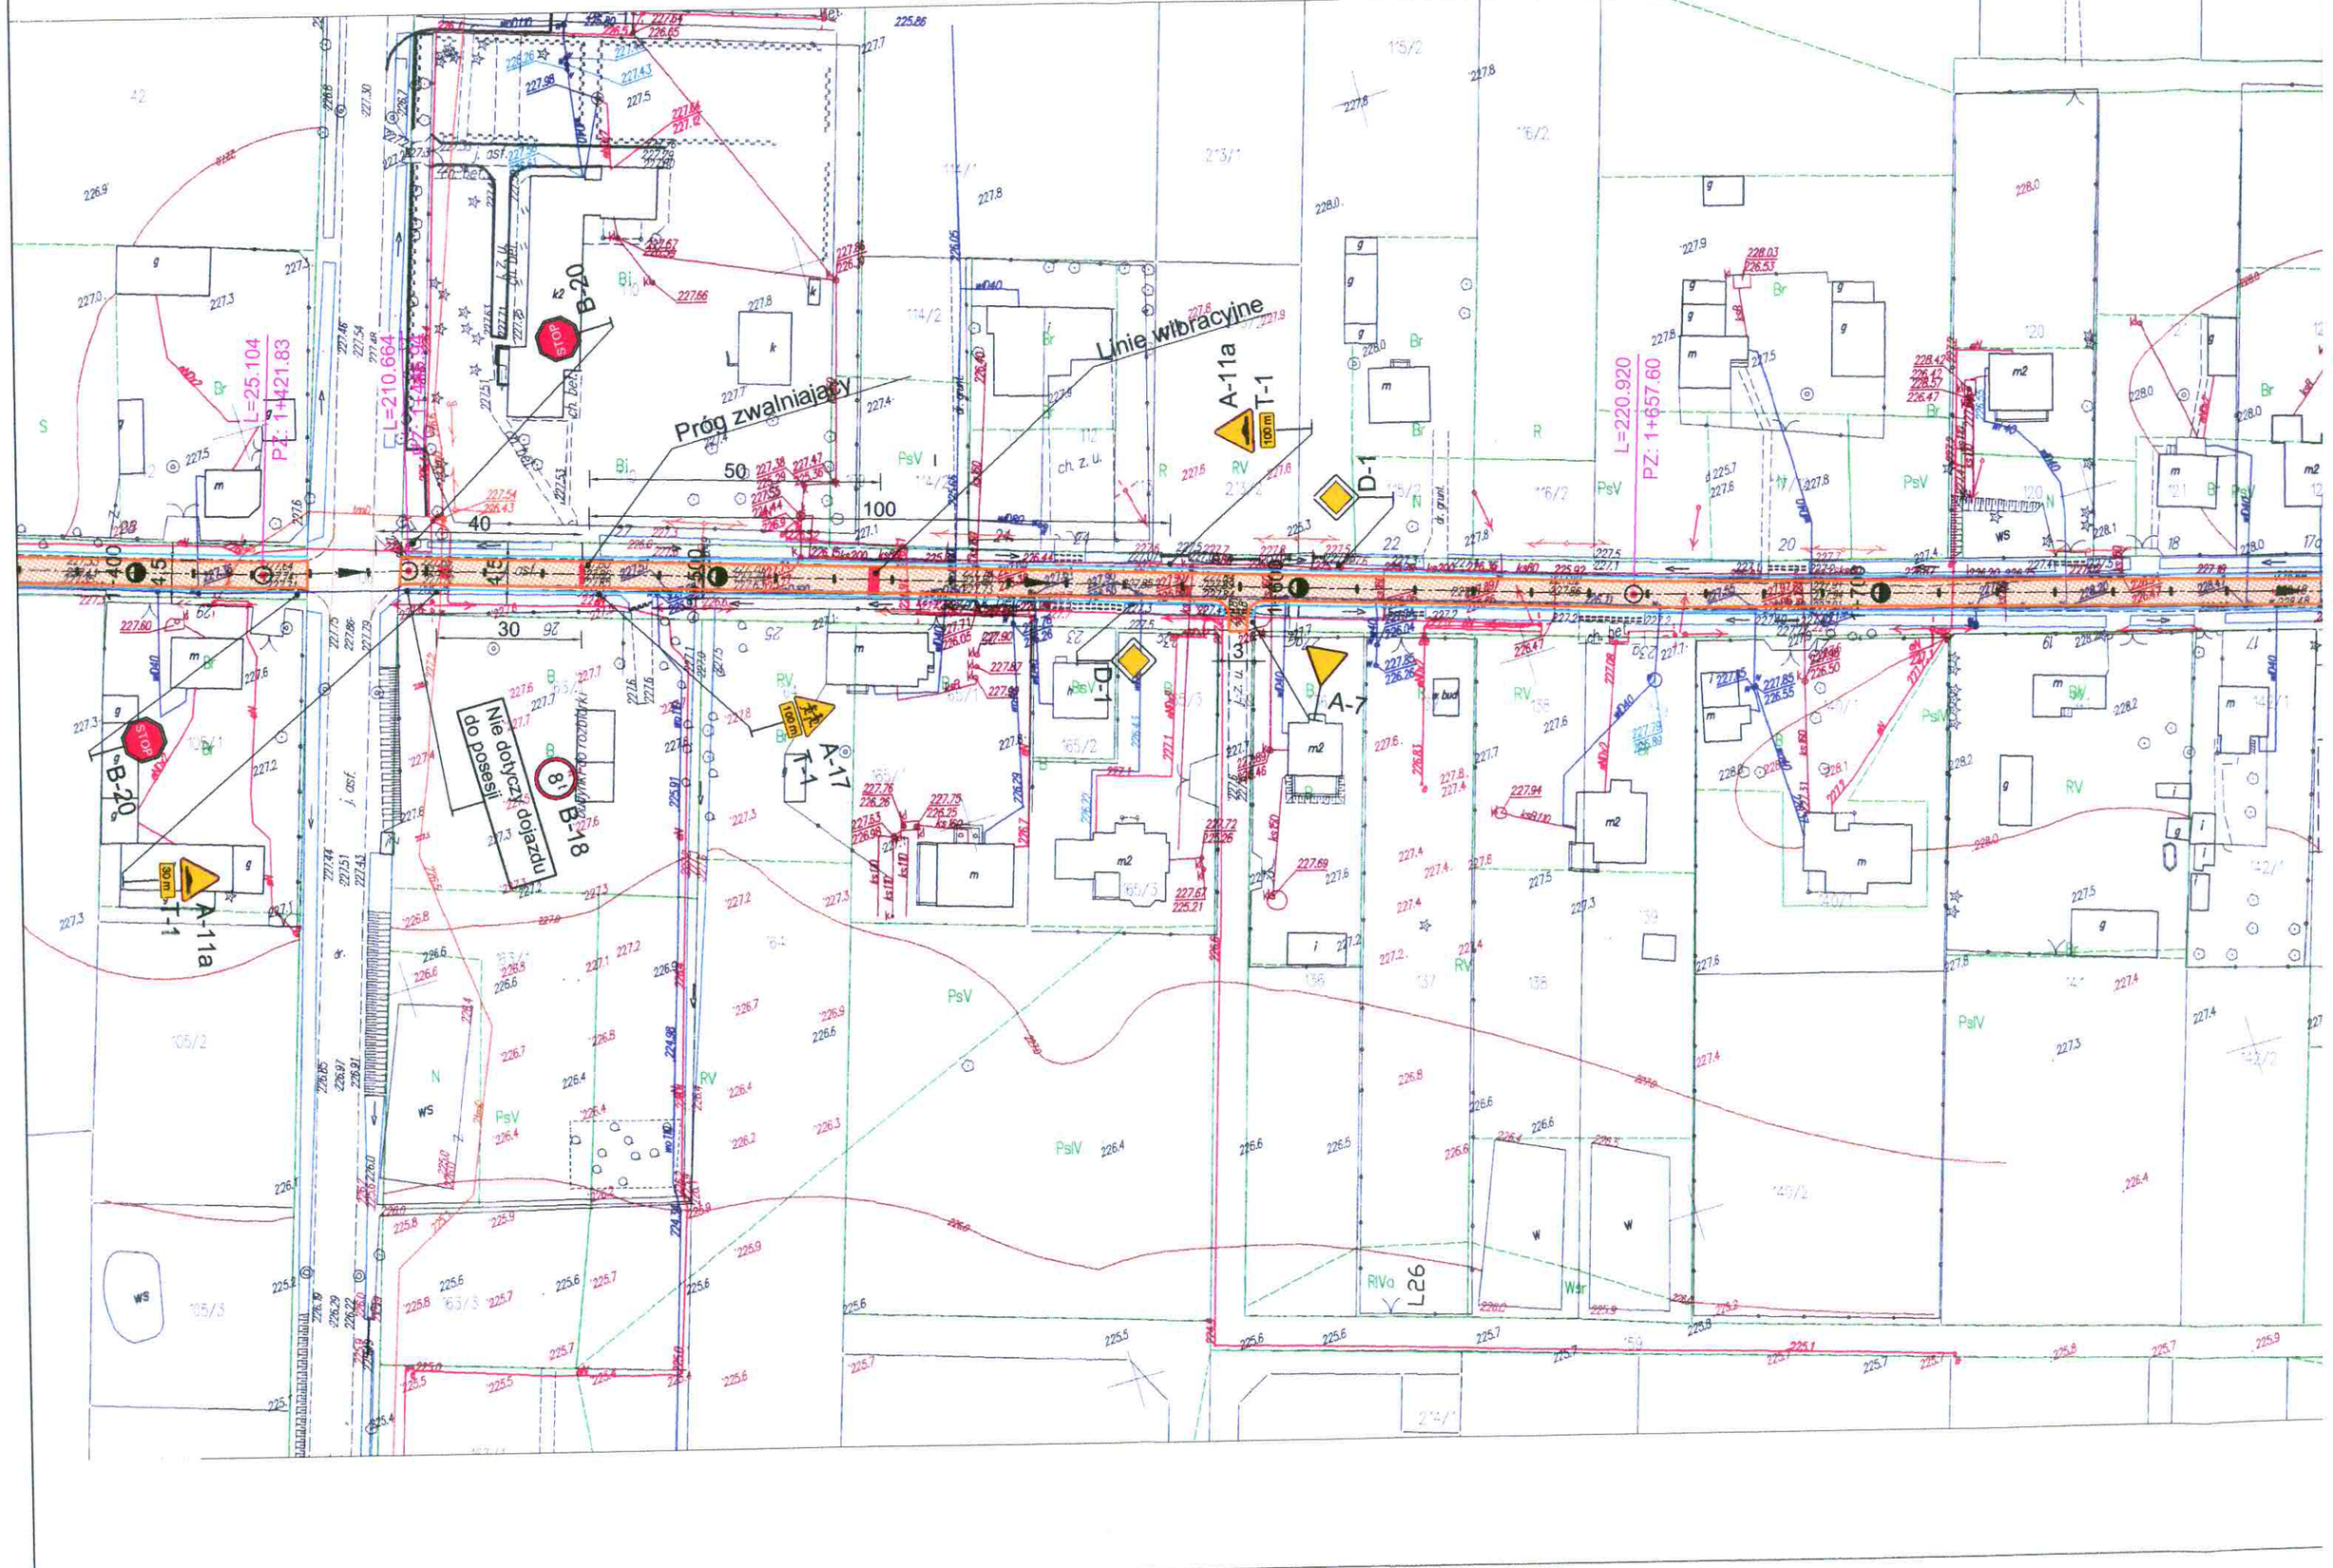
Próg zwalniający
Linie wibracyjne
L=25.104
PZ: 1+421.83
L=210.664
PZ: 1+657.60
L=220.920
PZ: 1+657.60
Nie dotyczy dojazdu do posesji
B-20
B-18
A-11a
T-1
A-17
A-7
D-1
STOP
100 m
50
100
40
30
PsV
PsIV
RV
WS
N
W
Wsr
RIVa
L26